


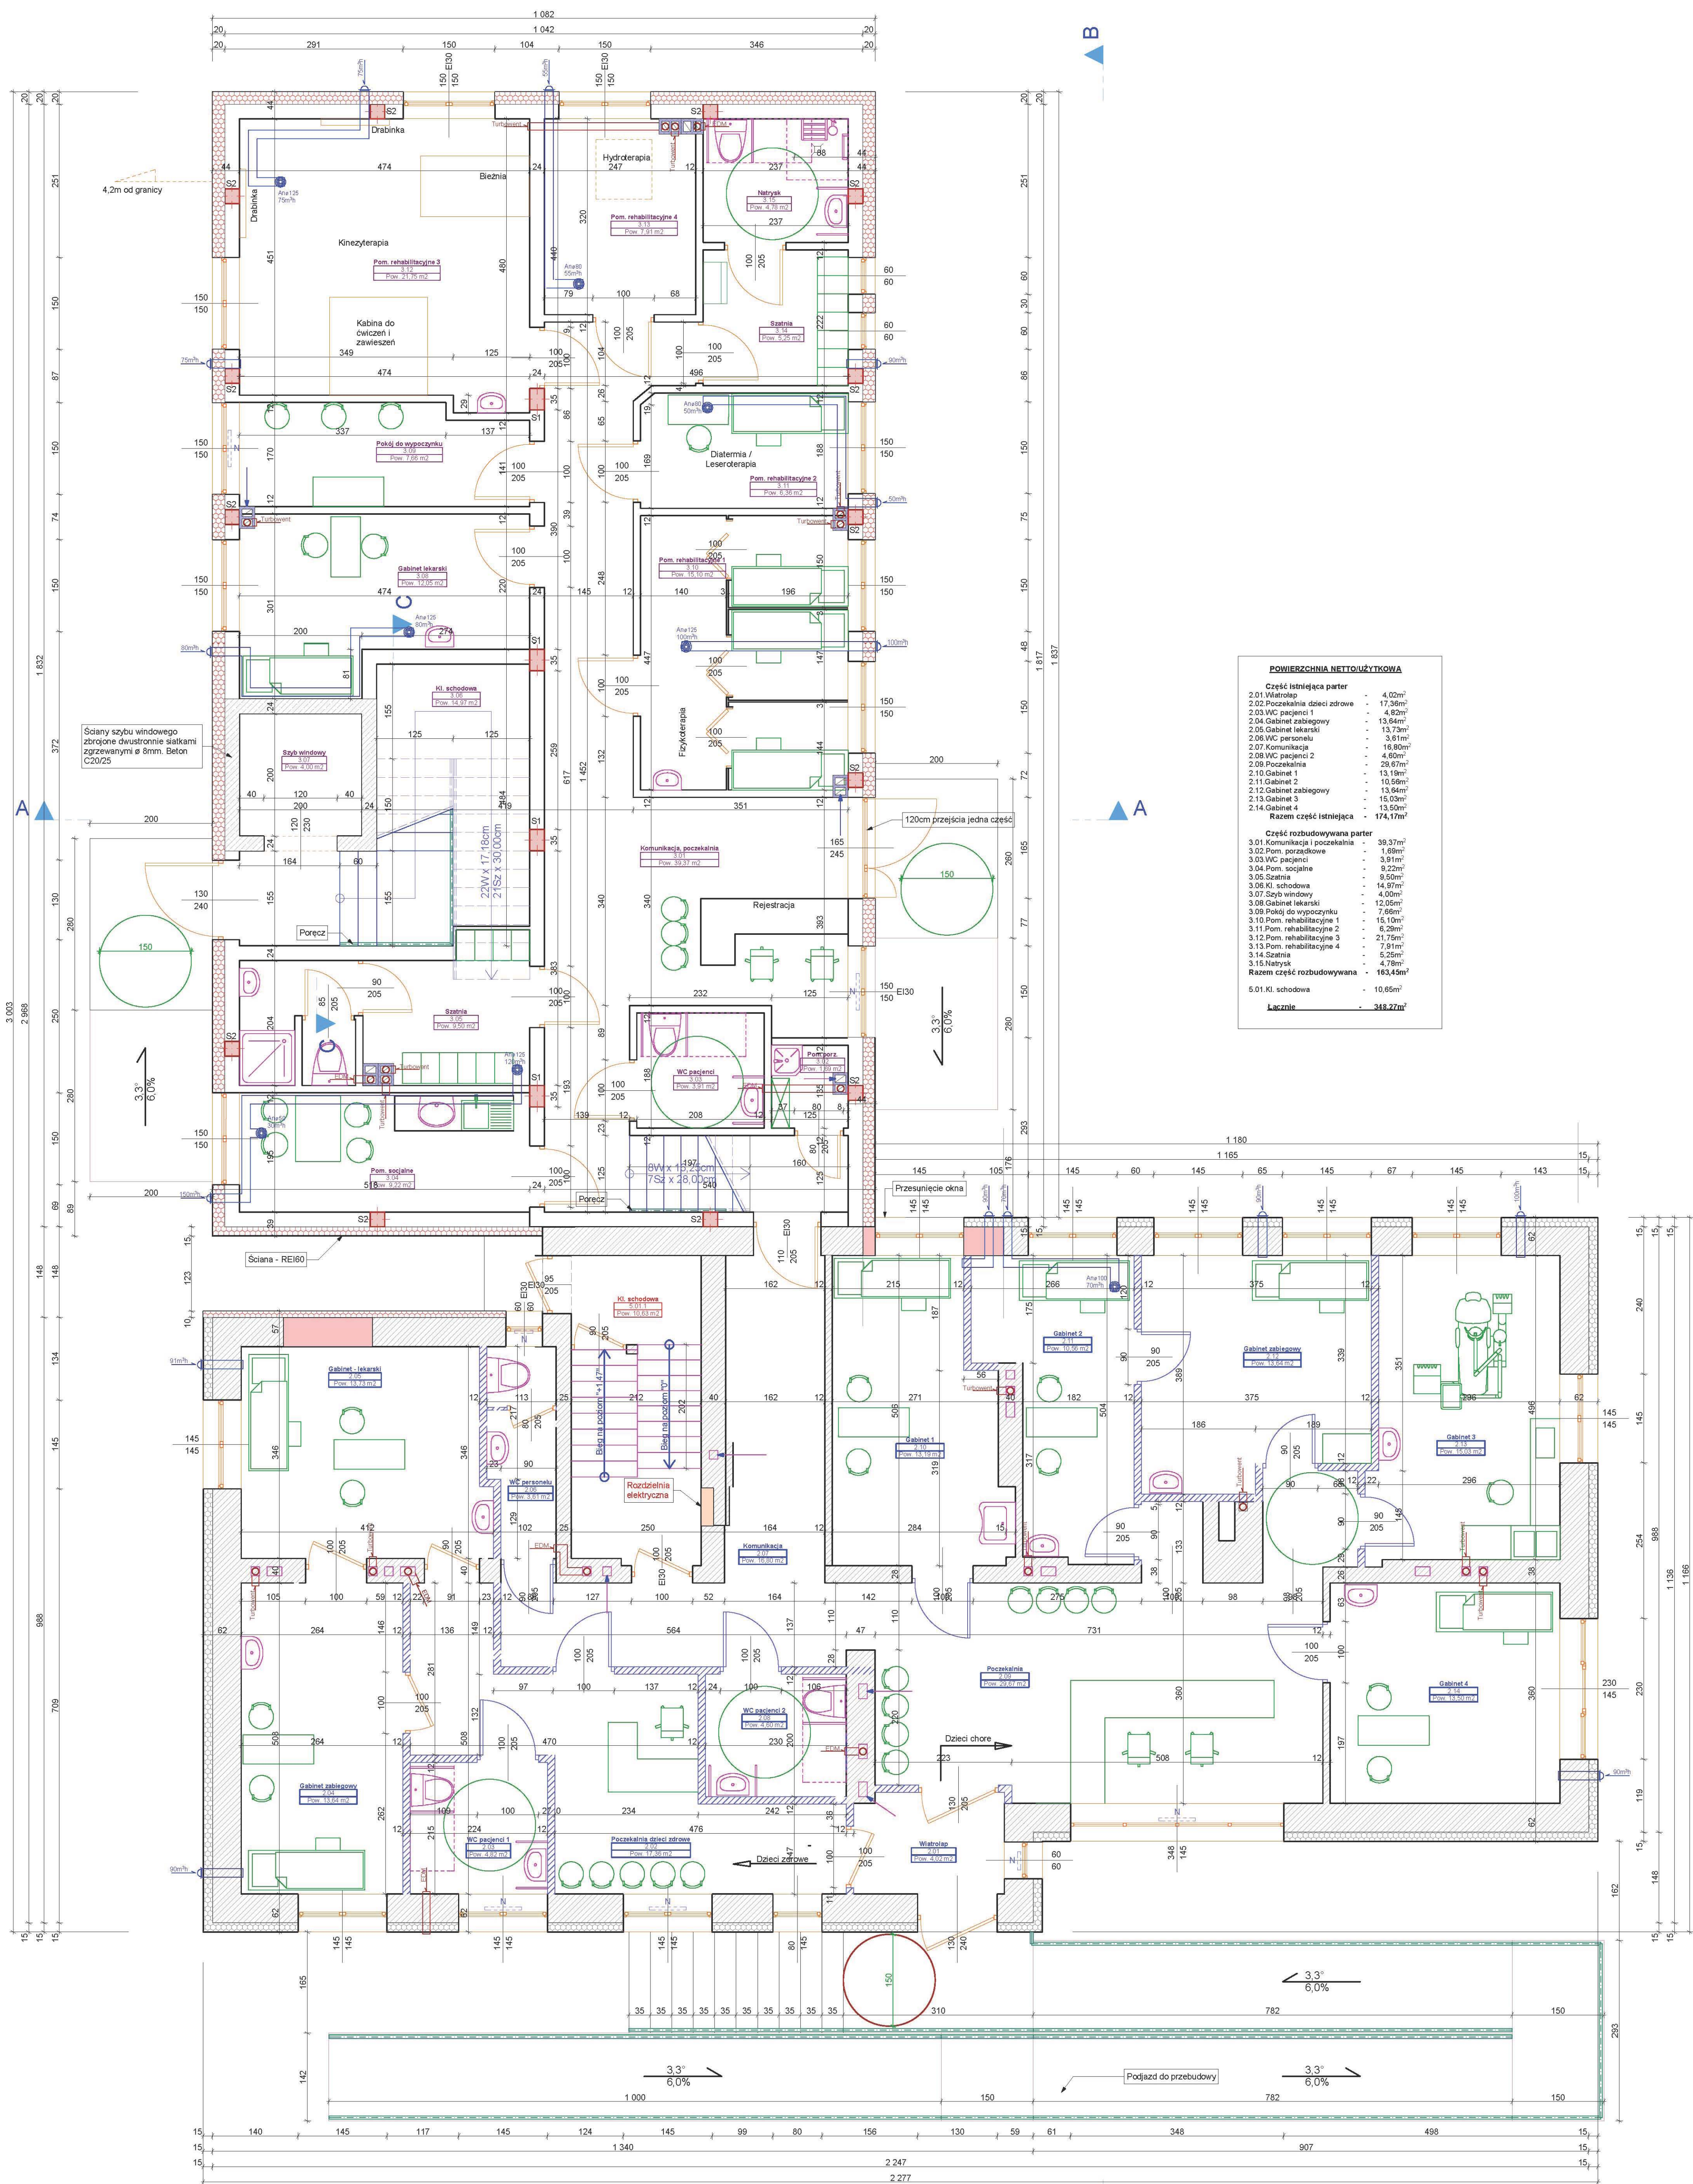

Powierzchnia Netto/Użytkowa

Część istniejąca parter

2.01. Wiatrołap	-	4,02m ²
2.02. Poczekalnia dzieci zdrowe	-	17,36m ²
2.03. WC pacjentów	-	4,82m ²
2.04. Gabinet zabiegowy	-	13,64m ²
2.05. Gabinet lekarski	-	13,73m ²
2.06. WC personelu	-	3,61m ²
2.07. Komunikacja	-	16,80m ²
2.08. WC pacjentów 2	-	4,60m ²
2.09. Poczekalnia	-	28,67m ²
2.10. Gabinet 1	-	13,18m ²
2.11. Gabinet 2	-	10,58m ²
2.12. Gabinet zabiegowy	-	13,64m ²
2.13. Gabinet 3	-	15,03m ²
2.14. Gabinet 4	-	13,60m ²
Razem część istniejąca	-	174,17m²

Część rozbudowywana parter

3.01. Komunikacja i poczekalnia	-	39,37m ²
3.02. Pom. porządkowe	-	1,68m ²
3.03. WC pacjentów	-	3,91m ²
3.04. Pom. socjalne	-	9,22m ²
3.05. Szatnia	-	9,60m ²
3.06. Kł. schodowa	-	14,97m ²
3.07. Szyb windy	-	4,00m ²
3.08. Gabinet lekarski	-	12,05m ²
3.09. Pokój do wypoczynku	-	7,68m ²
3.10. Pom. rehabilitacyjne 1	-	15,10m ²
3.11. Pom. rehabilitacyjne 2	-	6,28m ²
3.12. Pom. rehabilitacyjne 3	-	21,75m ²
3.13. Pom. rehabilitacyjne 4	-	7,91m ²
3.14. Szatnia	-	5,26m ²
3.15. Natysek	-	4,78m ²
Razem część rozbudowywana	-	163,45m²
5.01. Kł. schodowa	-	10,65m ²
Łącznie	-	348,27m²

UWAGA

Elementy wentylacji nawiewno-wywiewnej należy zabudować płytą gipsowo-kartonową.

Izolacja cieplna ścian zewnętrznych z wełny mineralnej

Izolacja cieplna ścian zewnętrznych ze styropianu

Gmina Baboszewo
ul. Warszawska 9a, 09-130 Baboszewo
"Rozbudowa i przebudowa budynku usługowo-mieszkalnego"
Dz. nr ewid. 611, obręb Baboszewo, gmina Baboszewo

Rzut parteru
Nr rysunku: 9 A-2
Skala: 1:50 Data: 2019.09.21

Architektura:
mgr inż. arch. Anna Szadkowska
Uprawnienia:
2016/0000/2012

Konstrukcja:
mgr inż. Dariusz Murawski
Uprawnienia:
MAZ/0000/PBK/17

Podpis:

Podpis: