


KANAL W POSADZCE

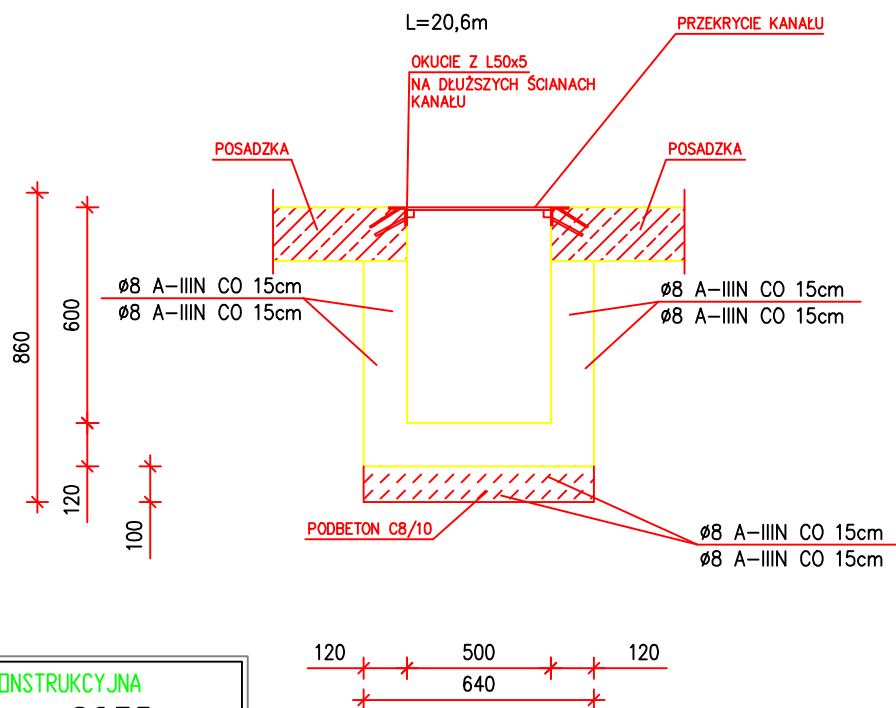

STAL KONSTRUKCYJNA
St3S – S235
STAL ZBROJENIOWA
B500SP /A-IIIIN/
St3S /A-I/
BETON
Beton C16/20(B-20)
BETON FUNDAMENTÓW
Beton C16/20(B-20)W8
Podbeton C8/10(B-10)
w/c – 0,65
klasa ekspozycji XC1/XC2
OTULINA 3,0cm
OTULINA 5,0cm – OD STRONY GRUNTU

WOD-MAX ul. Dworcowa 49, 62-400 Słupca			
Inwestor:	GMINA BABOSZEWO ul. Warszawska 9a, 09-130 Baboszewo		
Nazwa inwestycji:	Rozbudowa i remont stacji uzdatniania wody w m. Baboszewo dz. nr 278/2		
Projektował:	mgr inż. Dariusz Śmigiełski WKP/0039/PDOK/05		PROJEKT BUDOWLANY SKALA: 1:25
		BRANŻA: KONSTRUKCYJNA	DATA: 08.2016
		PRZEKRÓJ KANAŁU	
		RYS. K-02	str.