


PF-1 PŁYTA FUNDAMENTOWA

SZT.6

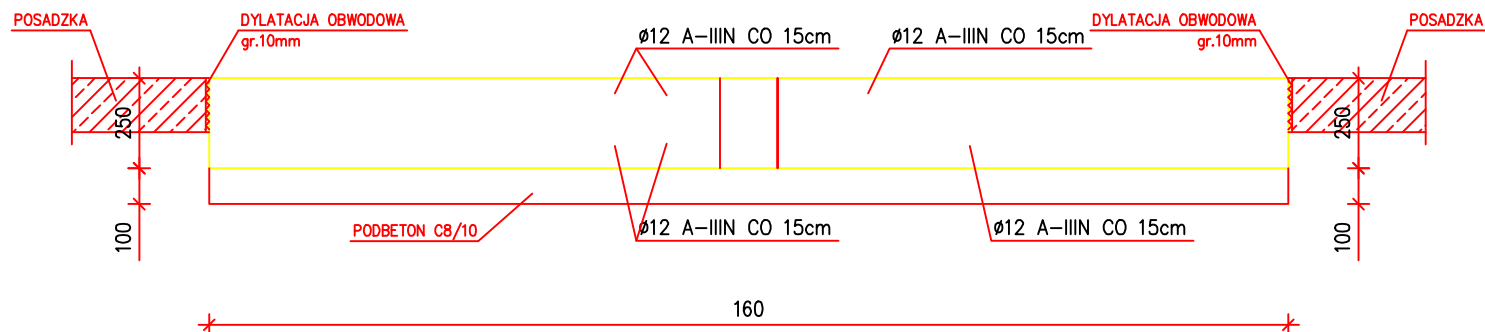

STAL KONSTRUKCYJNA

St3S – S235

STAL ZBROJENIOWA

B500SP /A-IIIIN/

St3S /A-I/

BETON

Beton C16/20(B-20)

BETON FUNDAMENTÓW

Beton C16/20(B-20)W8

Podbeton C8/10(B-10)

w/c – 0,65

klasa ekspozycji XC1/XC2

OTULINA 3,0cm

OTULINA 5,0cm – OD STRONY GRUNTU

WOD-MAX ul. Dworcowa 49, 62-400 Słupca			
Inwestor:	GMINA BABOSZEWO ul. Warszawska 9a, 09-130 Baboszewo		
Nazwa inwestycji:	Rozbudowa i remont stacji uzdatniania wody w m. Baboszewo dz. nr 278/2		
Projektował:	mgr Inż. Dariusz Śmigiełski WKP/0039/P00K/05		
PROJEKT BUDOWLANY		SKALA: 1:25	
BRANŻA: KONSTRUKCYJNA		DATA: 08.2016	
PŁYTA FUNDAMENTOWA POD ZESTAW HYDROFOROWY		RYS. K-03	
		str.	