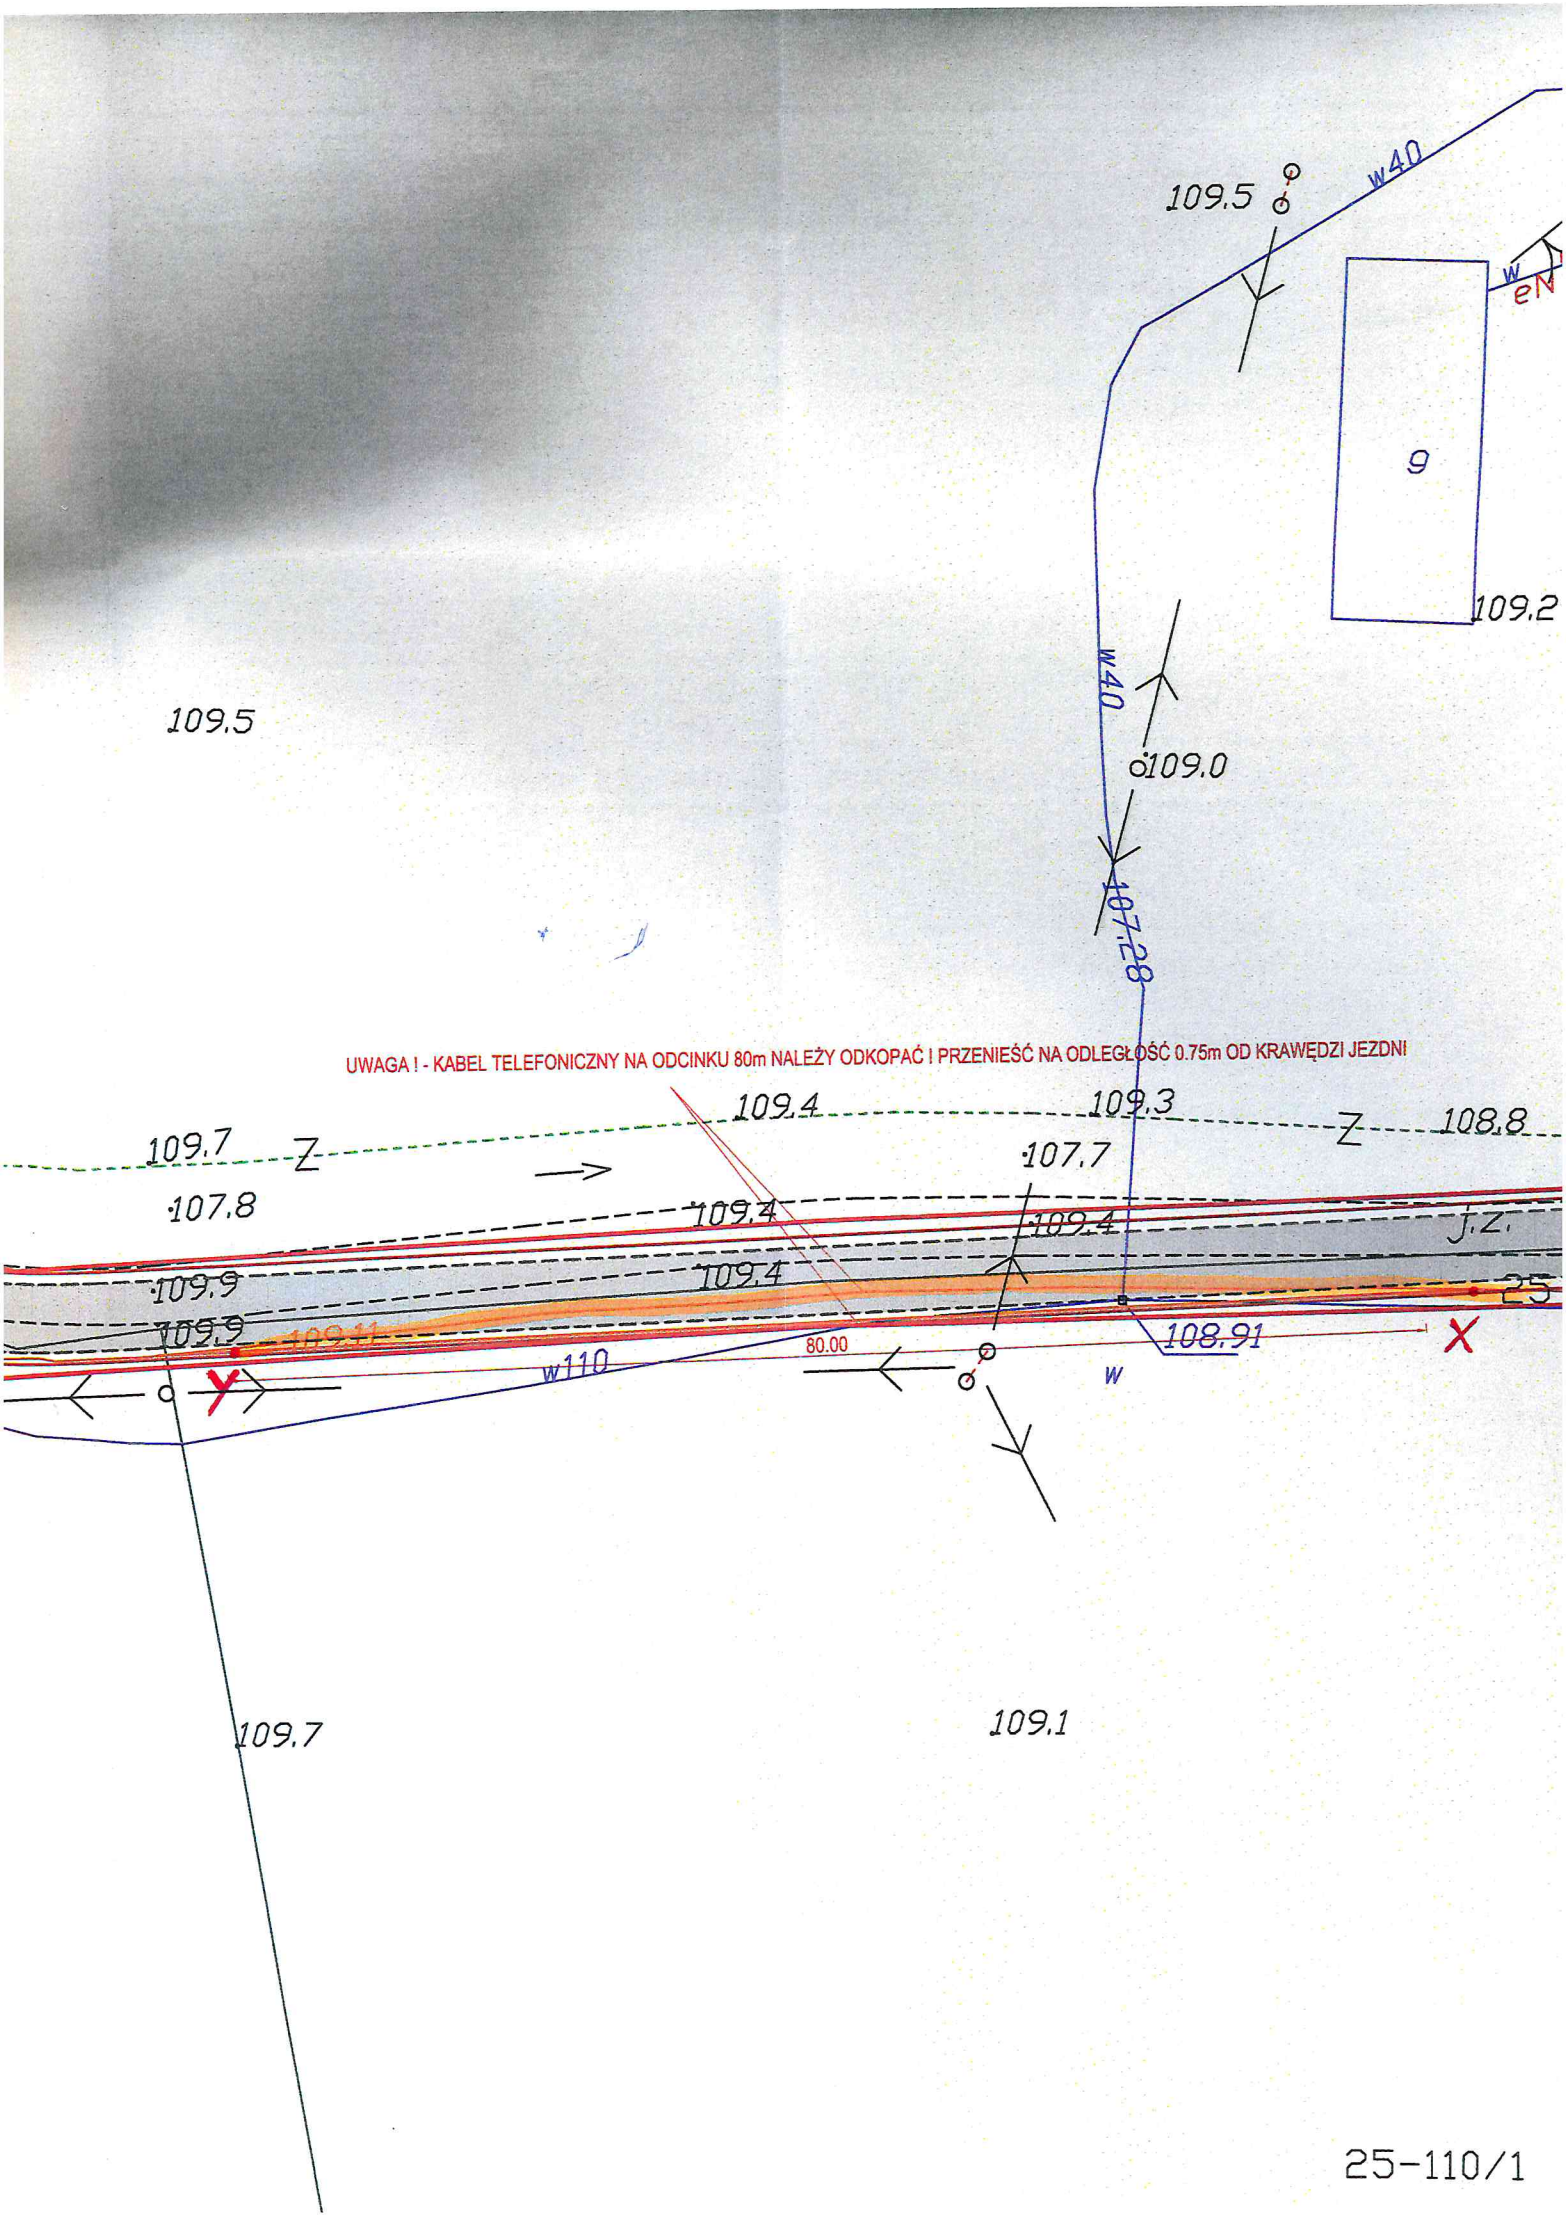
109.5
w40
9
109.2
109.5
w40
109.0
107.28
UWAGA ! - KABEL TELEFONICZNY NA ODCINKU 80m NALEŻY ODKOPAĆ I PRZENIEŚĆ NA ODLEGŁOŚĆ 0.75m OD KRAWĘDZI JEZDNI
109.7
Z
107.8
109.4
109.3
Z
108.8
107.7
109.4
j.z.
109.9
109.4
25
109.9
108.91
X
X
w110
80.00
w
109.7
109.1
25-110/1