


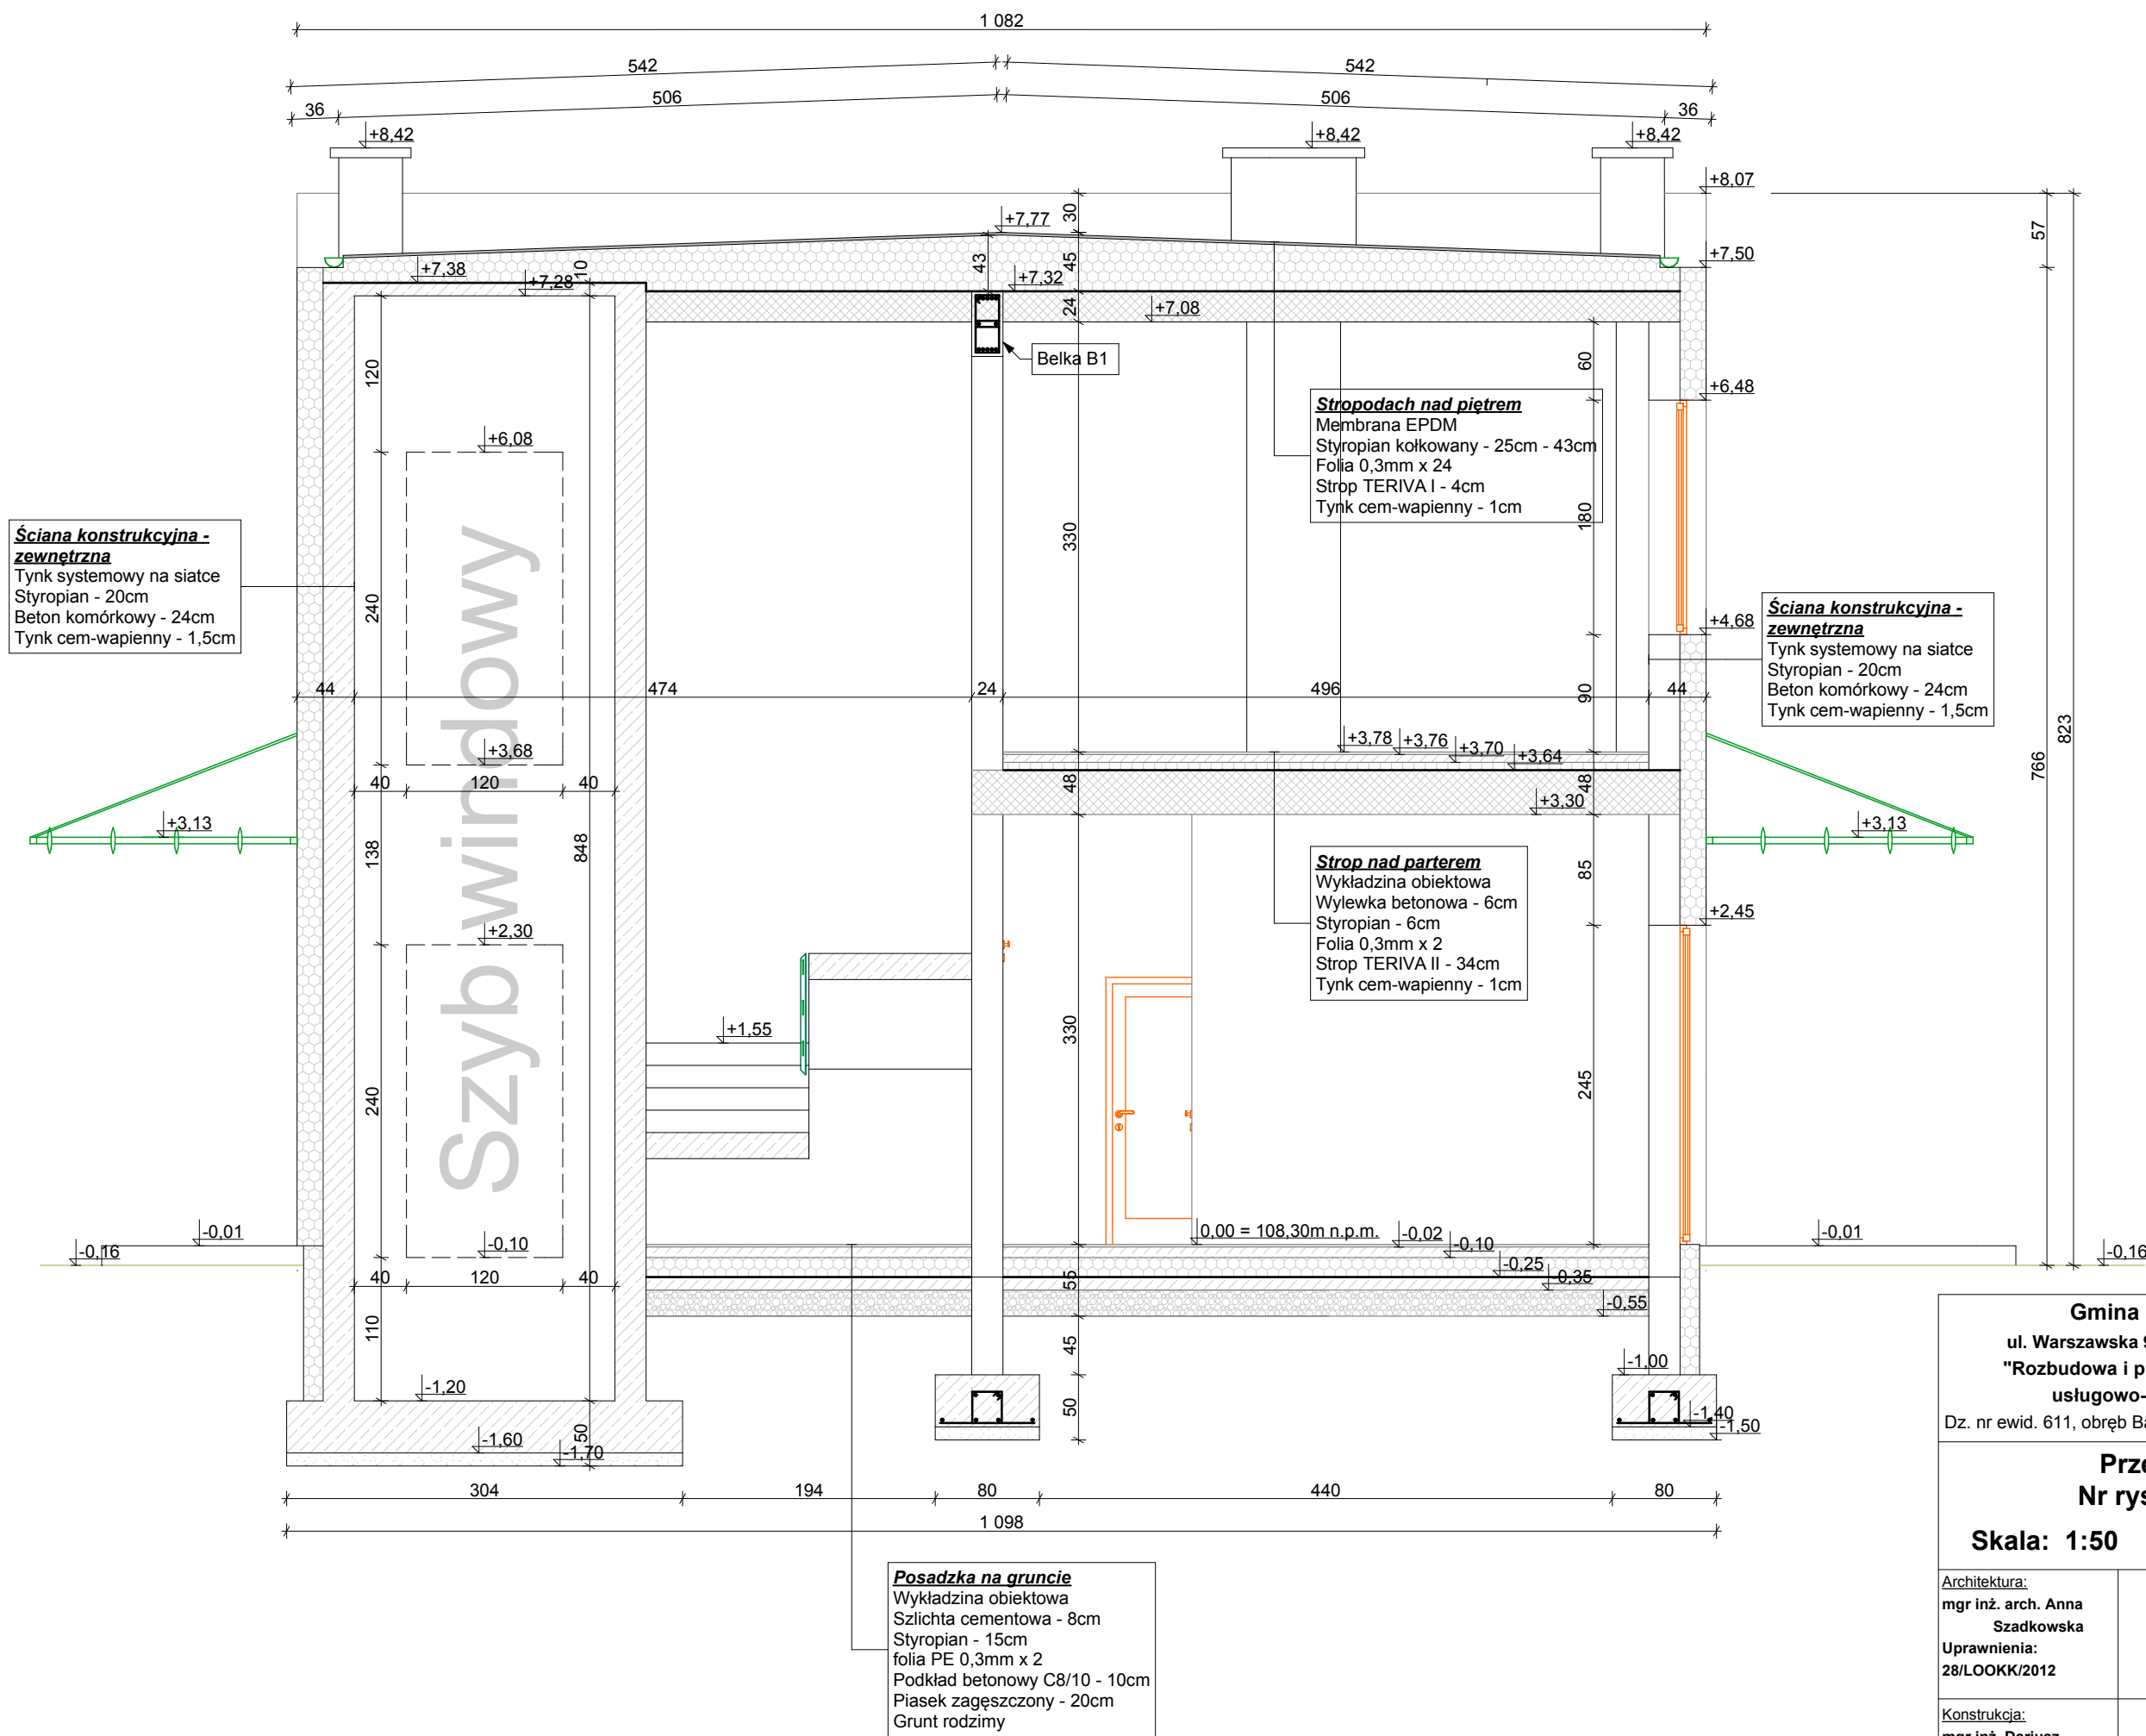

Gmina Baboszewo
ul. Warszawska 9a, 09-130 Baboszewo
"Rozbudowa i przebudowa budynku usługowo-mieszkalnego"
Dz. nr ewid. 611, obręb Baboszewo, gmina Baboszewo

Przekrój A-A
Nr rysunku: 12 A-5
Skala: 1:50 Data: 2019.09.21

Architektura: mgr inż. arch. Anna Szadkowska Uprawnienia: 28/LOOKK/2012	Podpis:
Konstrukcja: mgr inż. Dariusz Murawski Uprawnienia: MAZ/0900/PBKb/17	Podpis: