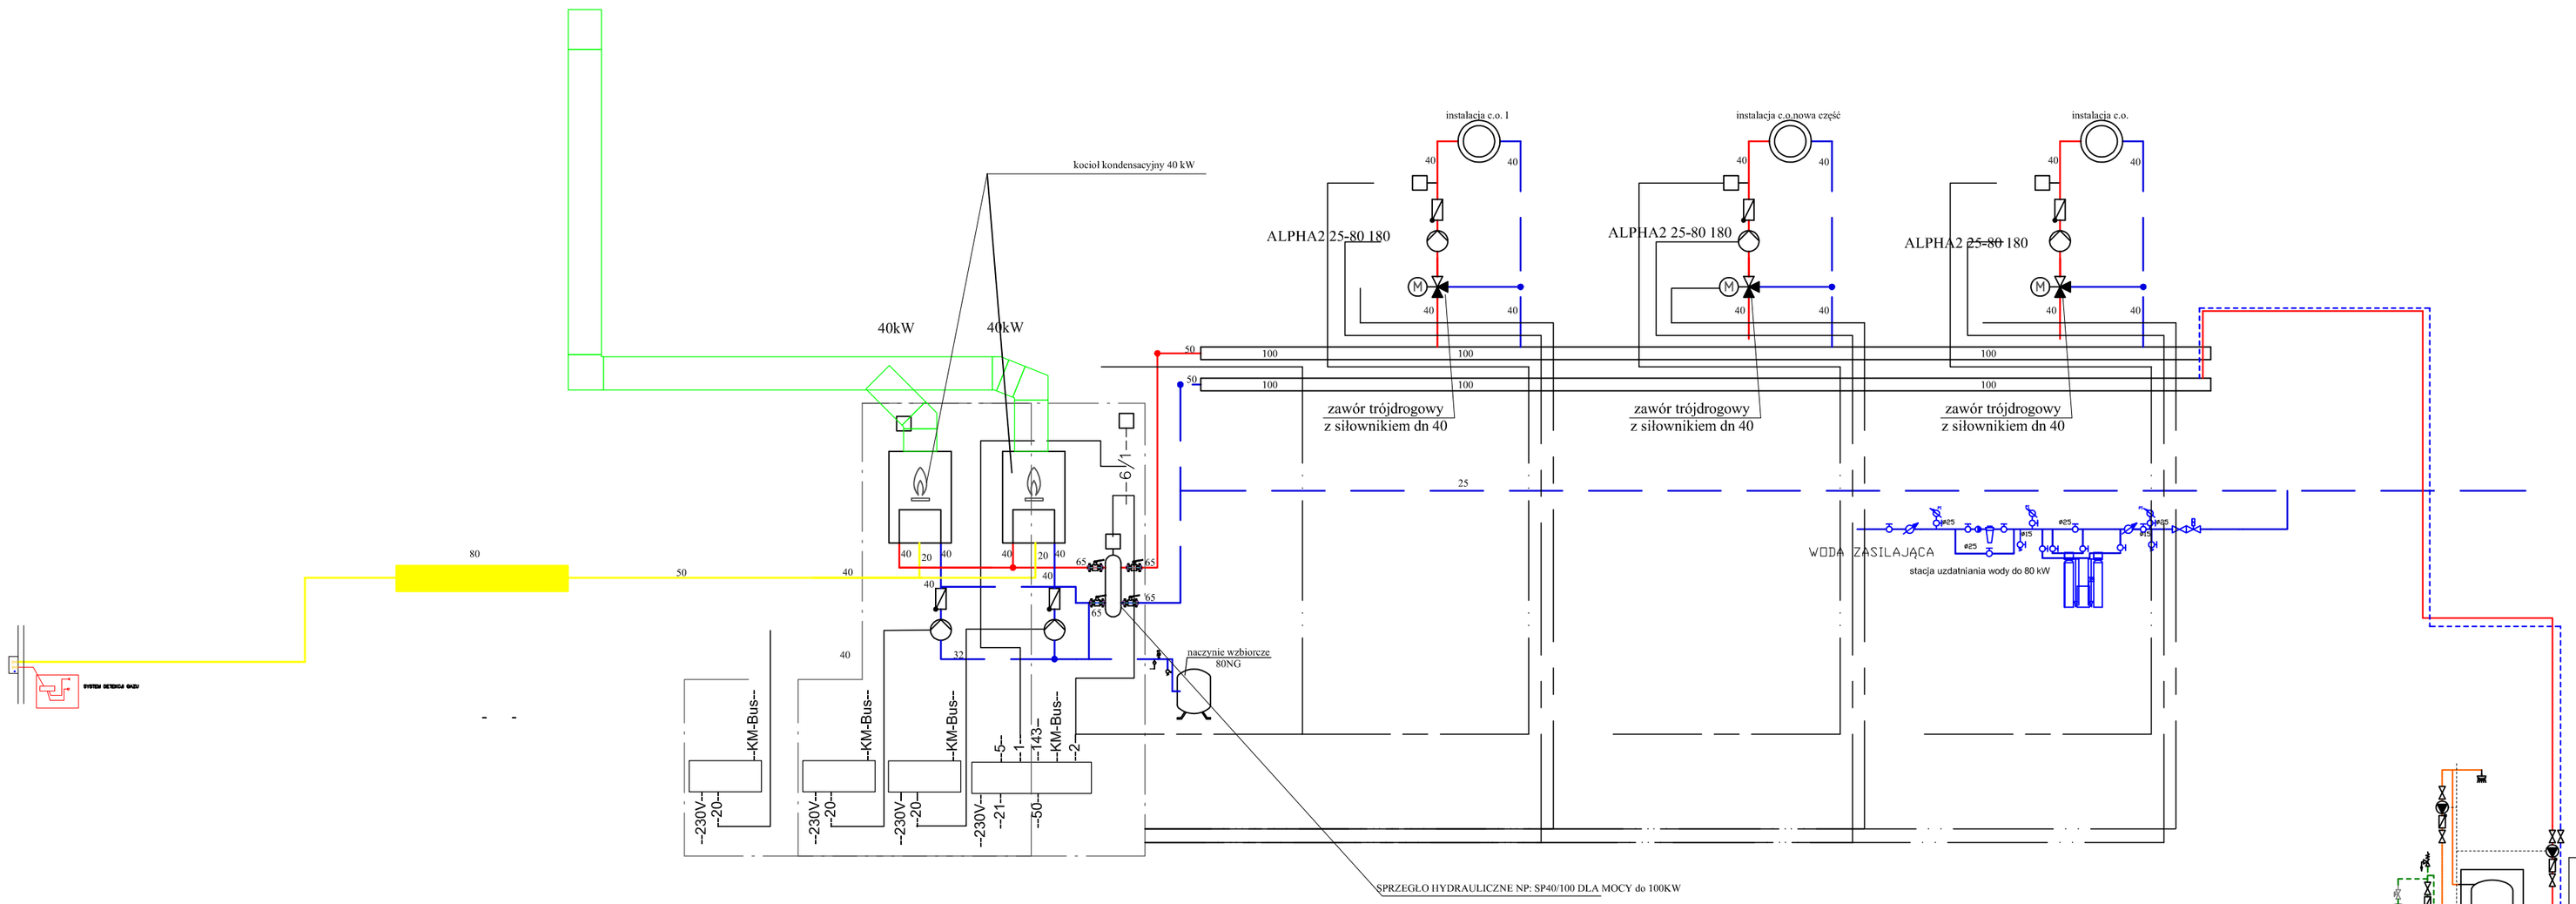

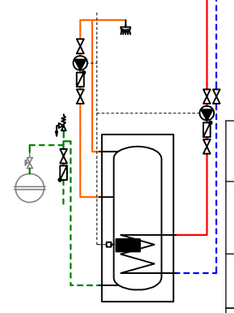

S.J. PROJEKT SYLWIA JASKULSKA-PALUSZYŃSKA 06-400 Kargoszyn ul.Kargoszyńska 31 tel.501 194 915			
Rozbudowa i przebudowa budynku usługowo - mieszkalnego działka nr 611, obręb Baboszewo gmina Baboszewo			
Tytuł rysunku: SCHEMAT KOTŁOWNI		Rys. nr: 19	Skala: 1:100
Autor: mgr inż. Sylwia Jaskulska-Paluszyńska MAZ/0528/PWOS/10	Podpis:	Branża: SANITARNA	Data: Wrzesień 2019r.