



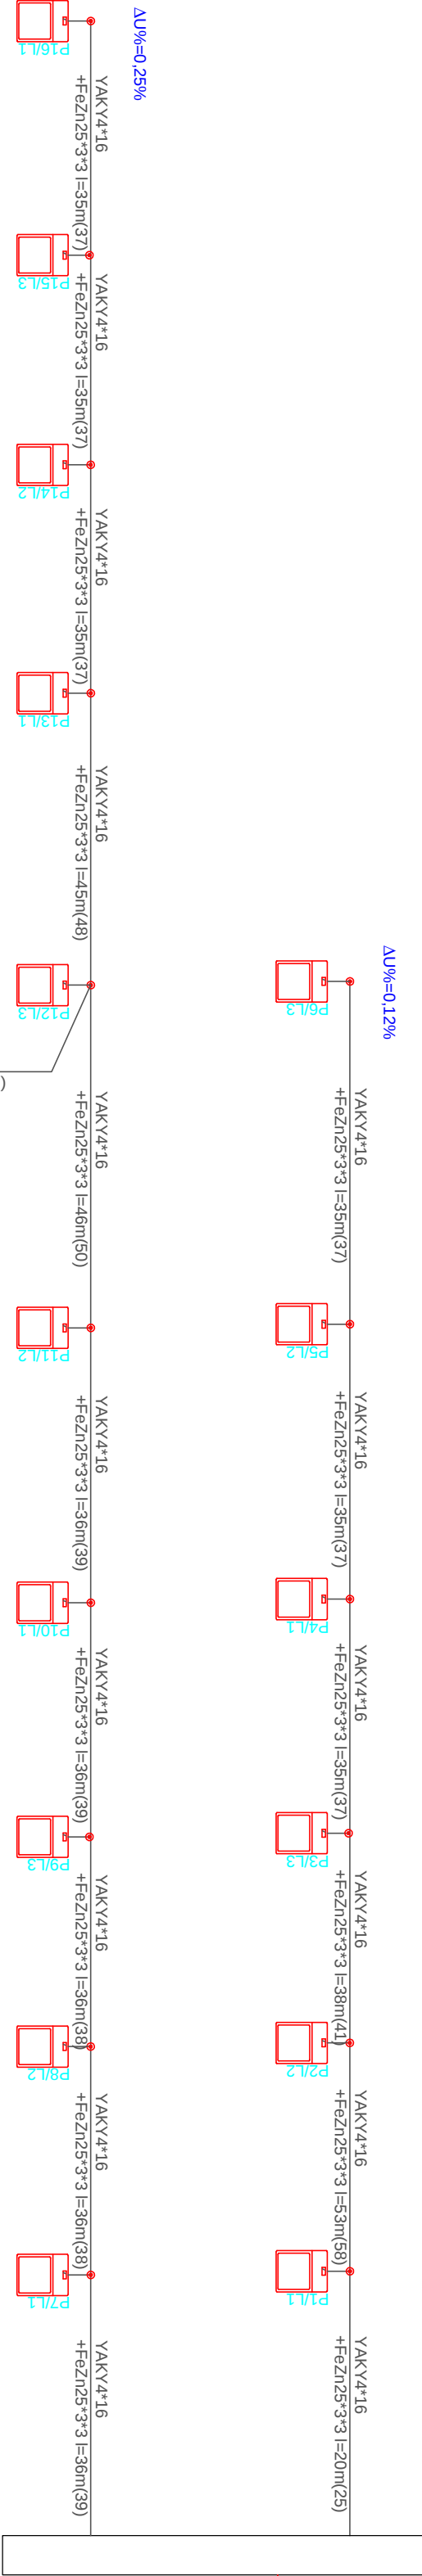

ul. Zaciśze , Topolowa , Kwiatowa

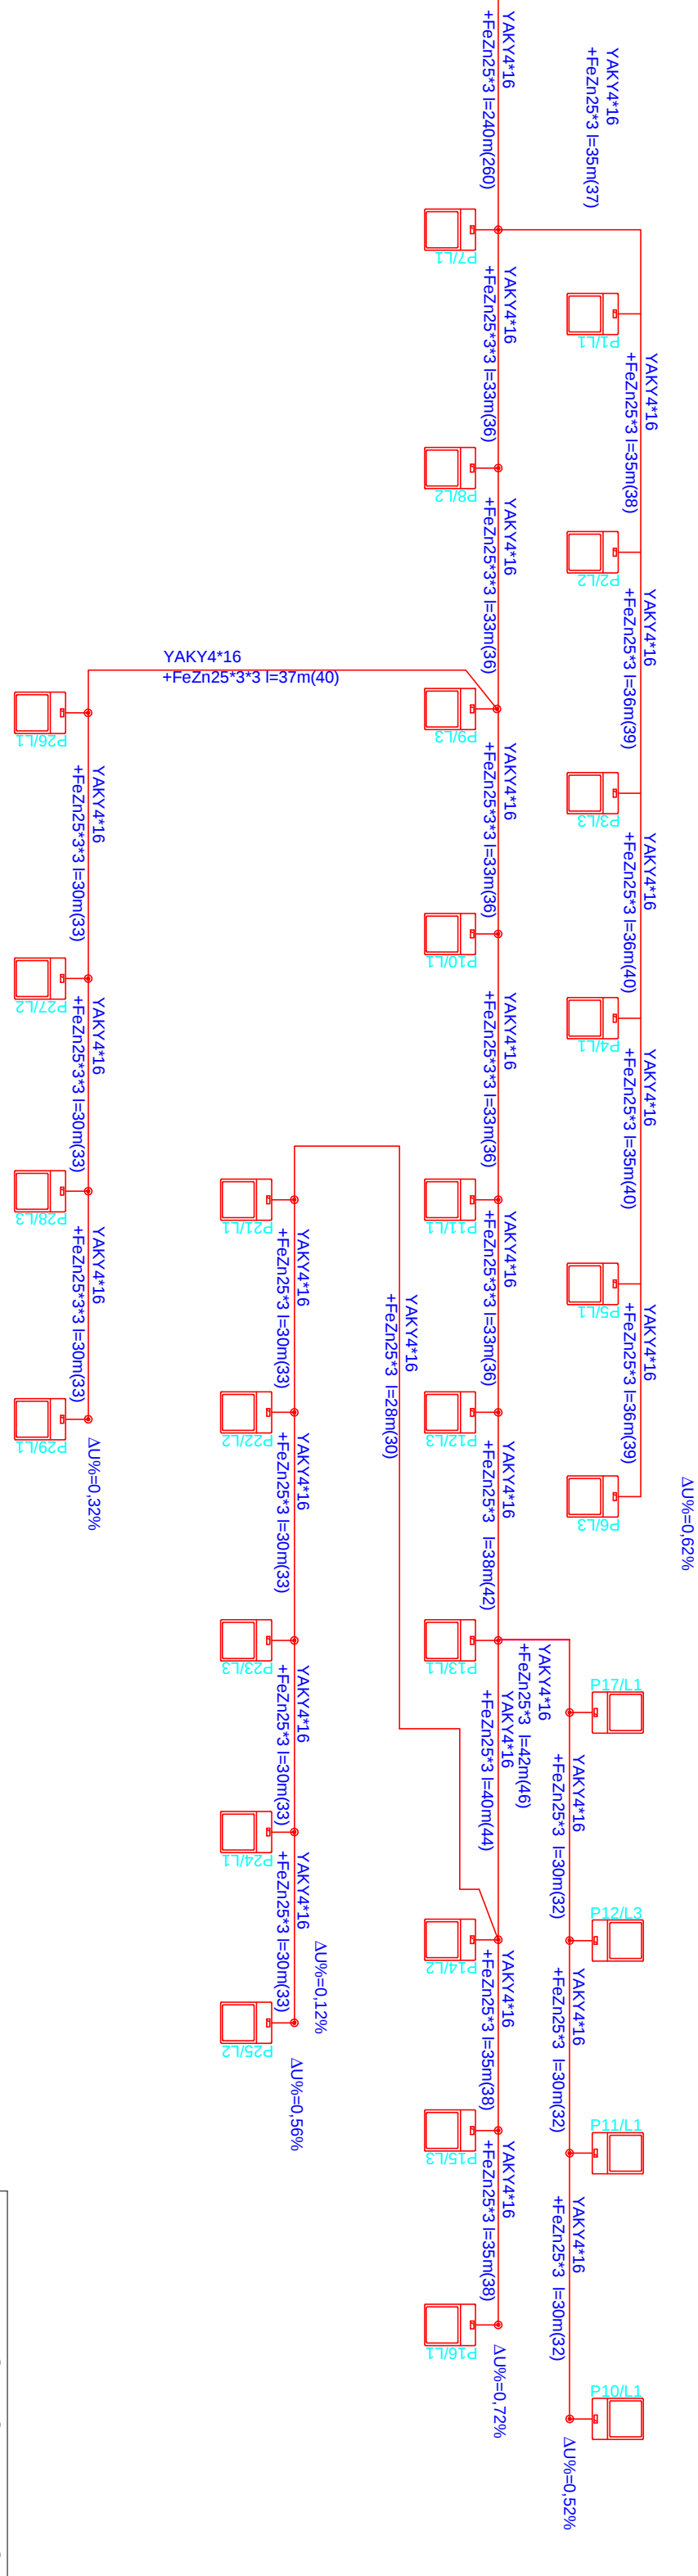

Rejon ul. Zielonej



INSTALACJA ELEKTRYCZNA	
INWESTOR	GINIA BABOSZEWO 09-130 BABOSZEWO UL. WARSZAWSKA 9A
ADRES INWESTYCJI	BABOSZEWO 207/15, 215/2, 222/1, 211/9, 207/4, 190/4, 190/6, 192/3, 192/2, 209/1, 210/1, 211/1, 449, 215/4, 217/20, 207/2, 217/26, 626/11
OBIEKT	MONTAŻ OŚWIELENIE ULICZNEGO W PASACH DRÓG GMINNYCH W REJONIE ULICY ZIEŁONEJ , WRZOSOWEJ , AKACJOWEJ I JAŚMINOWEJ
Faza	PROJEKT BUDOWLANY
TEMAT	Systemy sieci podłojowej
SKALA	1:100
DATA	lut 2016
NR RYS.	E2
AUTORZY	POPRIS NR
PROJEKTANT	MGR INŻ MIROSŁAW KONCA
SPRAWDZAJĄCY	MGR INŻ SŁAWOMIR RADZISZEWSKI
POCZĄTEK	MAZ/0540/ POCE/14

