Ark: 7.183.14.09.3.1
Skala: 1:500
Obiekt: **0003 BRZEŚCIE SAMO**
Gmina: 142003_2 BABOSZEWO
Powiat: płoński
Woj.: mazowieckie

Układ współrzędnych :2000
Układ wysokości : Kronsztad 86

GG.6640.2824.2019

INWENTARYZACJA GEODEZYJNA DO ODBIORU **SIECI WODOCIĄGOWEJ** NA DZIAŁCE NR **47/17**

Potwierdzam zgodność usytuowania obiektu z projektem zagospodarowania działki

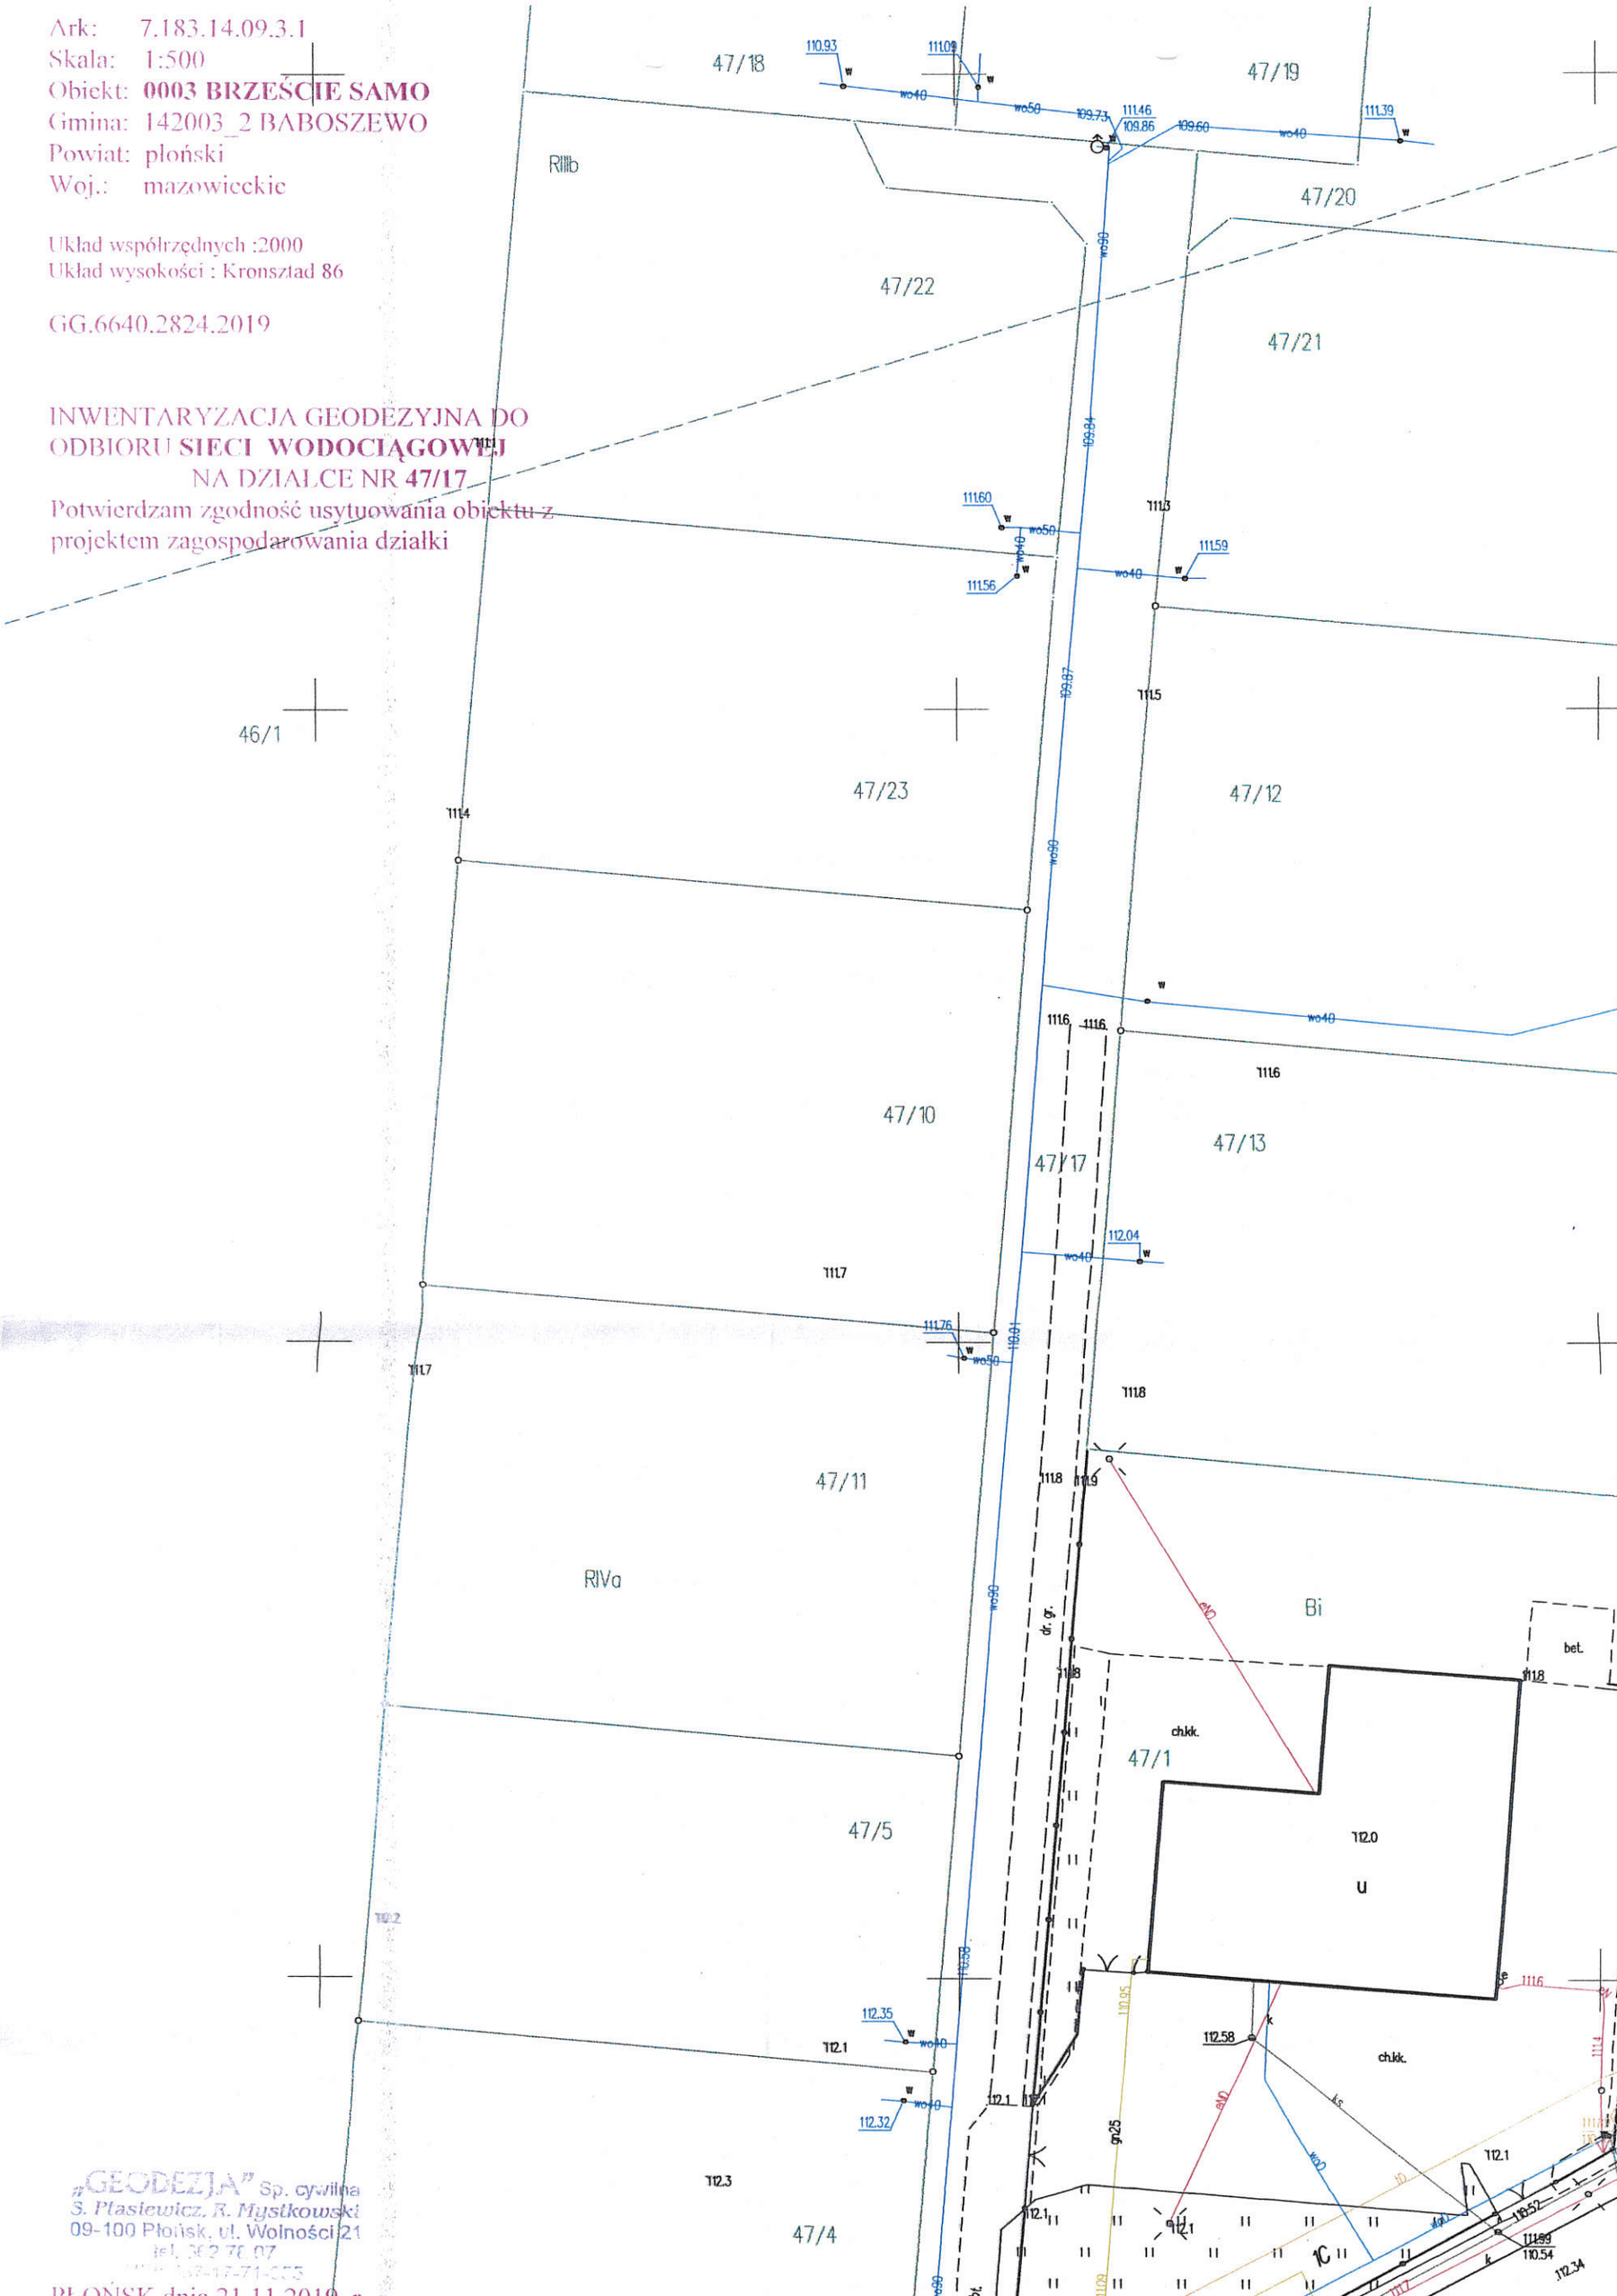

„GEODEZJA" Sp. cywilna
S. Ptasiewicz, R. Mystkowski
09-100 Płońsk, ul. Wolności 21
tel. 362 78 07
[illegible]
PŁOŃSK dnia 21.11.2019 r.