



PRZEKRÓJ PODŁUŻNY PRZEZ DREN ROZSĄCZAJĄCY

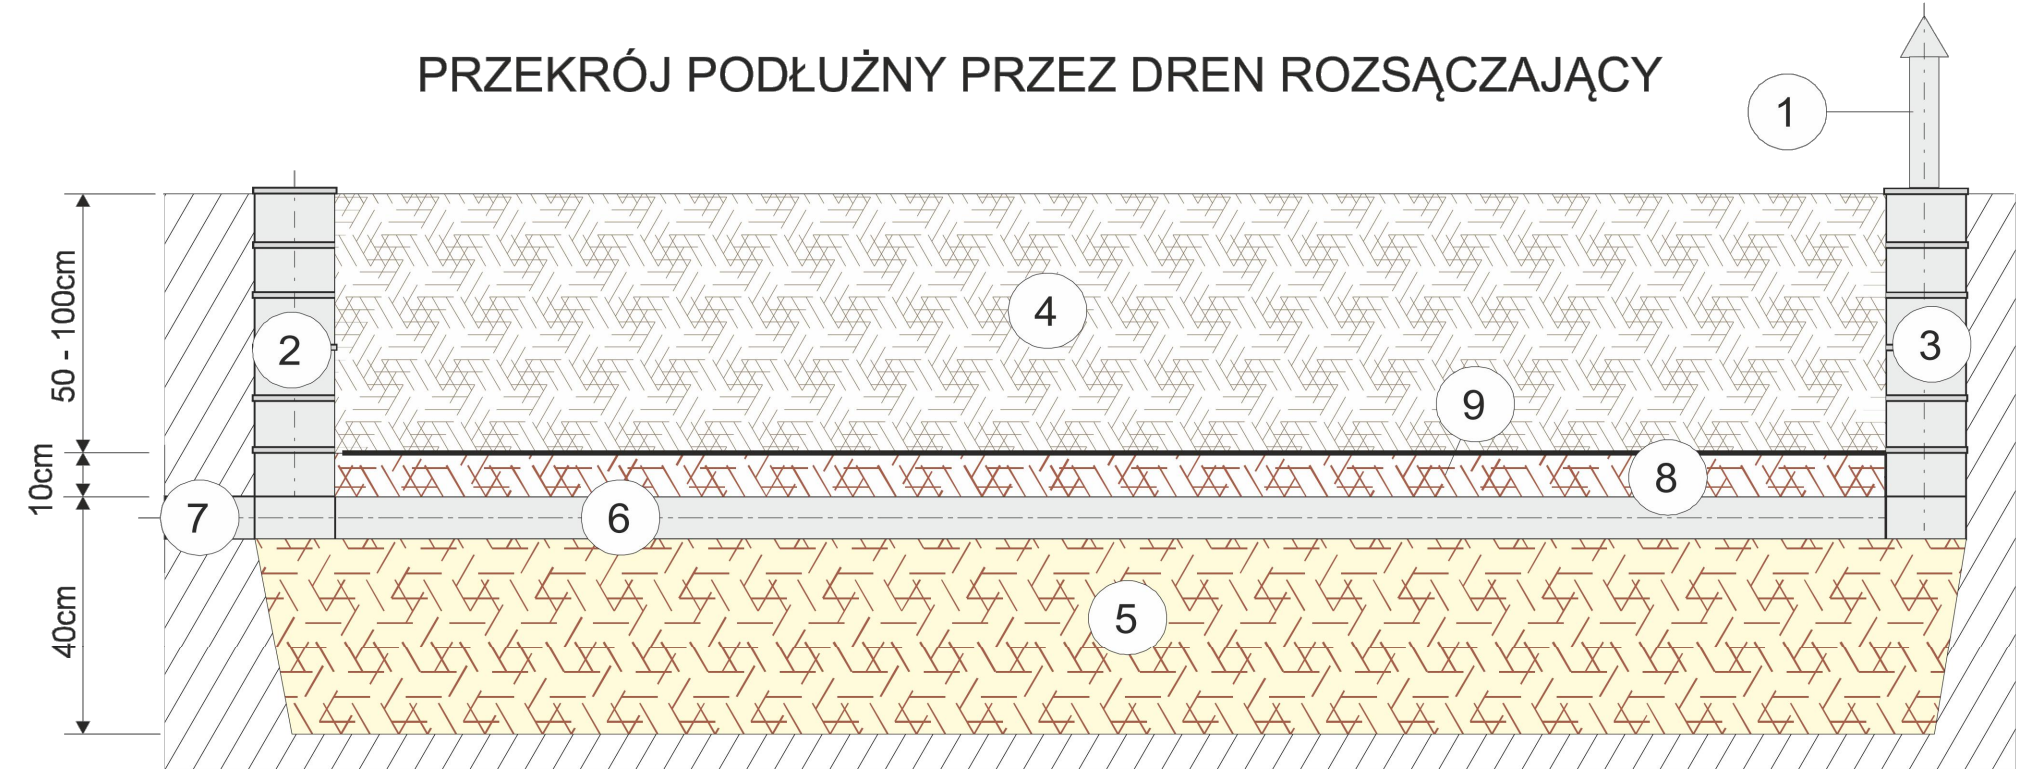


1	rura wywiewna PVC 110mm
2	studnia rozdzielcza SR
3	studnia zbierająca SZ
4	zasypka grunt rodzimy
5	kruszywo płukane 16-32mm
6	dren PVC 110mm
7	dopływ ścieków oczyszczonych
8	żwir sortowany 16-32mm
9	geowłókna

PRZEKRÓJ POPRZECZNY- nasypie(3 dreny)

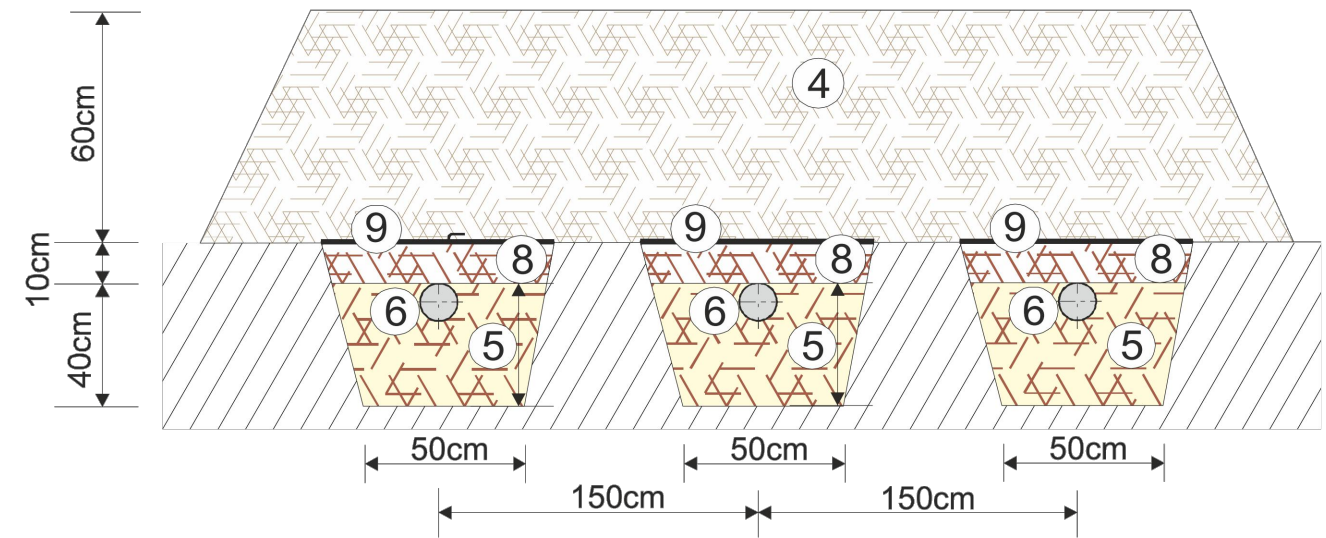

PRZEKRÓJ POPRZECZNY- bez nasypu

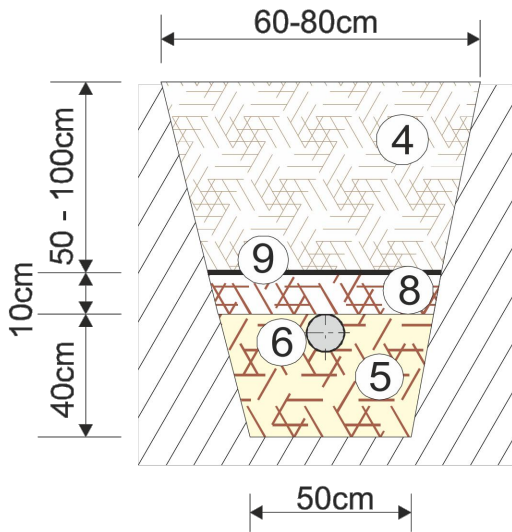

1. Minimalna odległość pomiędzy nitkami drenażu powinna wynosić 150cm.
2. Minimalna odległość drenażu od najwyższego użytkowego poziomu wodonośnego wód podziemnych powinna wynosić 150cm.
3. W przypadku wysokiego poziomu wód drenaż układać w kopcu o odpowiedniej wysokości.
4. Dreny należy układać ze spadkiem 0.5%.
5. W przypadku gruntów słabo przepuszczalnych pod warstwą 5 należy wykonać dodatkowa warstwę ze żwiru niesortowanego.

NAZWA OBIEKTU	PROJEKT PRZYDOMOWYCH OCZYSZCZALNI ŚCIEKÓW			
PROJEKT :		INWESTOR :		
MIKAM Projekt Wojciech Ostapowski 09-100 Płońsk ul. Środkowa 4		GMINA Baboszewo 09-130 Baboszewo ul. Warszawska 9a		
NAZWA RYSUNKU:	SCHEMAT DRENAŻU ROZSĄCZAJĄCEGO			
	Imię i nazwisko :	Nr uprawnień:	Podpis :	
Projektant:	mgr inż. Wojciech Ostapowski specjalność instalacyjna -sanitarna	MAZ/00089/PBS/19		
DATA :	FAZA :	SKALA :	BRANŻA :	RYS :
KWIECIEŃ, 2021r.	PROJEKT BUDOWLANY	1:1000	SANITARNA	
Prawa autorskie zastrzeżone : USTAWA z dn. 4.02.1994 r				