


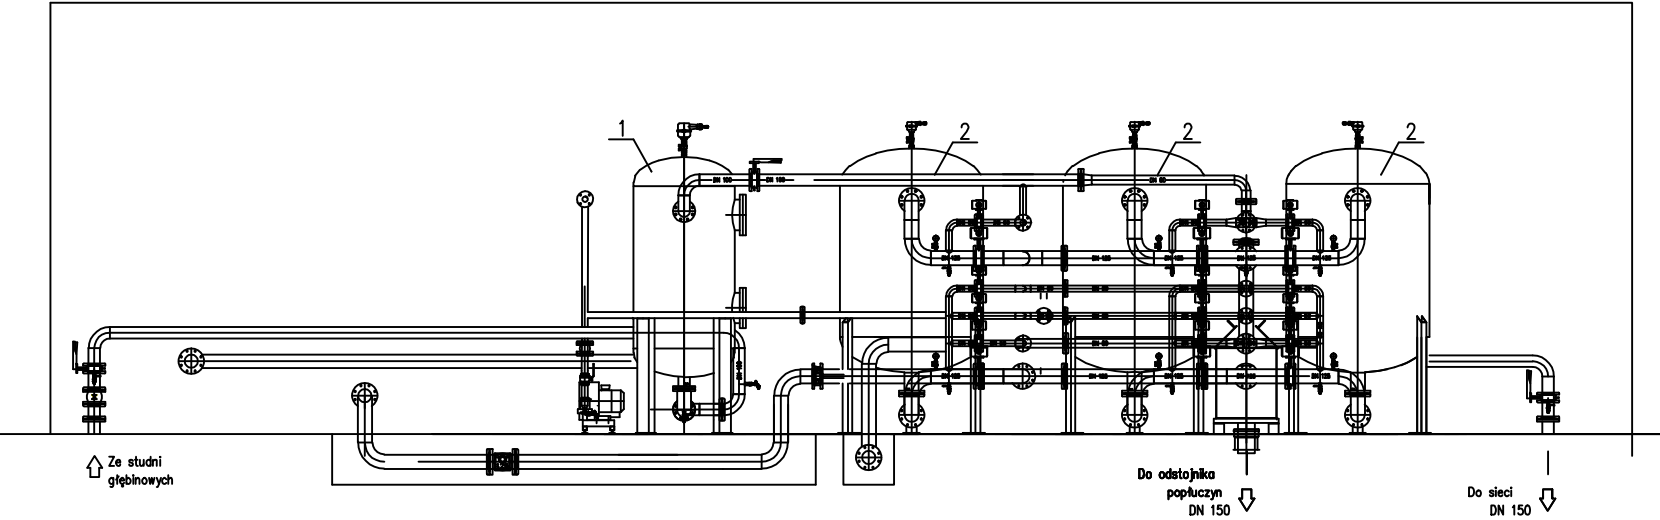

- 1. Zestaw napowietrzający ZN 1000
- 2. Zespół filtracyjny ZF 1400 – odżelazianie
- 3. Zespół filtracyjny ZF 1400 – odmanganianie
- 4. Zestaw hydroforowy ZP-CRE 4.32-4P/7,5 kW + TP 80-170/4/4 kW
- 5. Układ dmuchawy UD 4,0 kW
- 6. Szafa pneumatyczna SP
- 7. Rozdzielnia zestawu hydroworowego
- 8. Rozdzielnia główna
- 9. Rozdzielnia technologiczna
- 10. Zestaw sprężarki
- 11. Zestaw chloratora
- 12. Zbiornik kontrolno-pomiarowy

WOD-MAX ul. Dworcowa 49, 62-400 Sępca			
Inwestor:	GMINA BABOSZEWO ul. Warszawska 9a, 09-130 Baboszewo		
Nazwa inwestycji:	Rozbudowa i remont stacji uzdatniania wody w m. Baboszewo dz. nr 278/2		
Projektował: mgr inż. Sławomir Lebica Uprawnienia budowlane WKP/0154/PWDS/09 w specjalności instalacyjnej do projektowania, kierowania robotami budowlanymi bez ograniczeń	PROJEKT BUDOWLANY		SKALA: 1:100
	BRANŻA: INSTALACYJNA		DATA: 08.2016r
	PRZEKRÓJ TECHNOLOGII		
	RYSUNEK NR S 02		Str.