


Stalowy, typowy, pionowy zbiornik
retencyjny Pojemność: 200m³

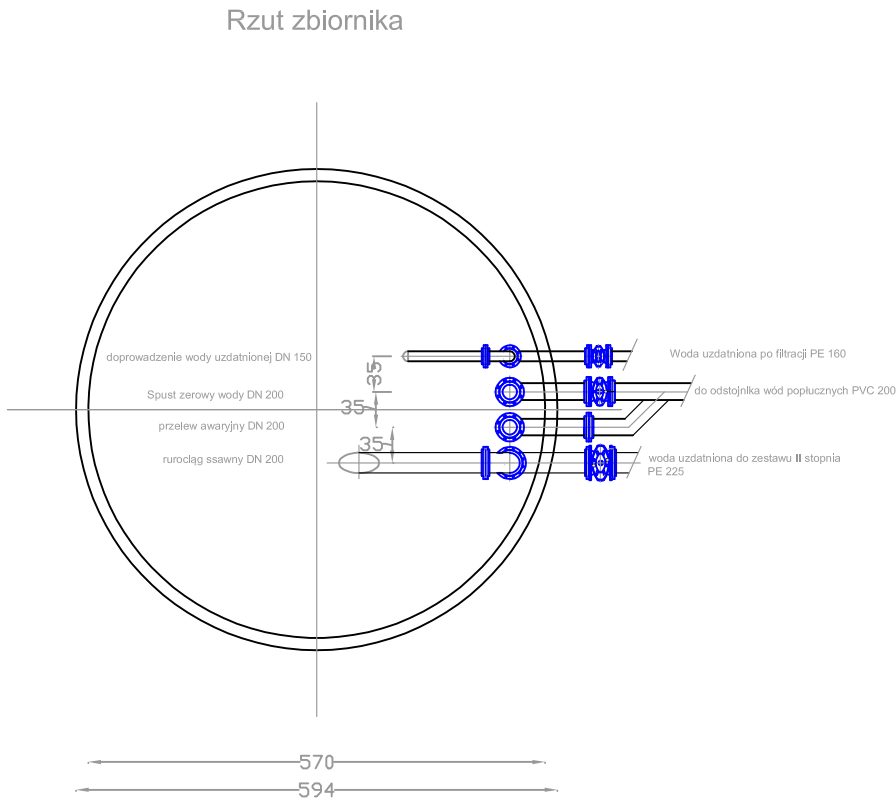


Sterowanie zasuwami - skrzynki uliczne
wyprowadzone na powierzchnię terenu.

Armatura wewnętrzna zbiornika: rurociąg
zasilający, rurociąg ssawny, rurociąg
przelewowy-wg katalogu producenta

Rozmieszczenie włączów, króćców
przyłączeniowych oraz schodów wg
katalogu producenta zbiornika

Przekrój zbiornika

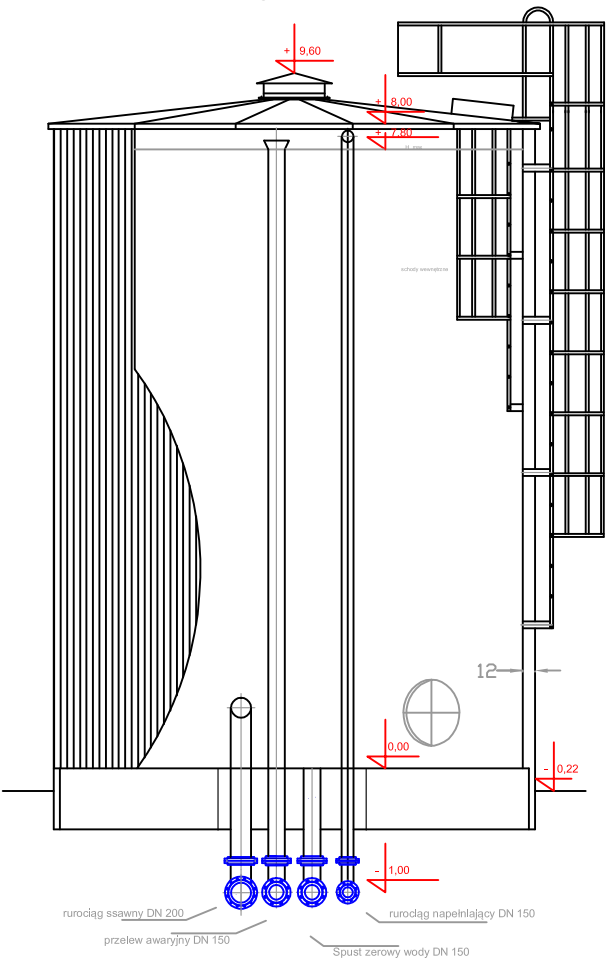

UWAGA!
Armatura przyłączeniowa- pomiędzy
zasuwami odcinającymi a króćcami
przyłączeniowymi zbiornika-wykonana ze
stali łączonej kolnieżowo, zabezpieczonej
antykorozyjnie

WOD-MAX ul. Dworcowa 49, 62-400 Sępca			
Inwestor:	GMINA BABOSZEWO ul. Warszawska 9a, 09-130 Baboszewo		
Nazwa inwestycji:	Rozbudowa i remont stacji uzdatniania wody w m. Baboszewo dz. nr 278/2		
Projektował:		PROJEKT BUDOWLANY	SKALA: 1:100
mgr inż. Sławomir Lebica Upewnienia budowlane VKP/0154/PWBS/09 w specjalności instalacyjnej do projektowania kierowania robotami budowlanymi bez ograniczeń		BRANŻA: INSTALACYJNA	DATA: 08.2016r
		ZBIORNIK RETENCYJNY	
		RYSUNEK NR S 04	Str.