ZASILANIE
UKŁAD SZR

Zasialnie 2 z agregatu	Automatyczny Przełącznik Zasilania ATyS P 4p 160A	panel ATyS D20	Zasialnie 1 z Sieci	POŻAROWY WYŁACZNIK PRĄDU

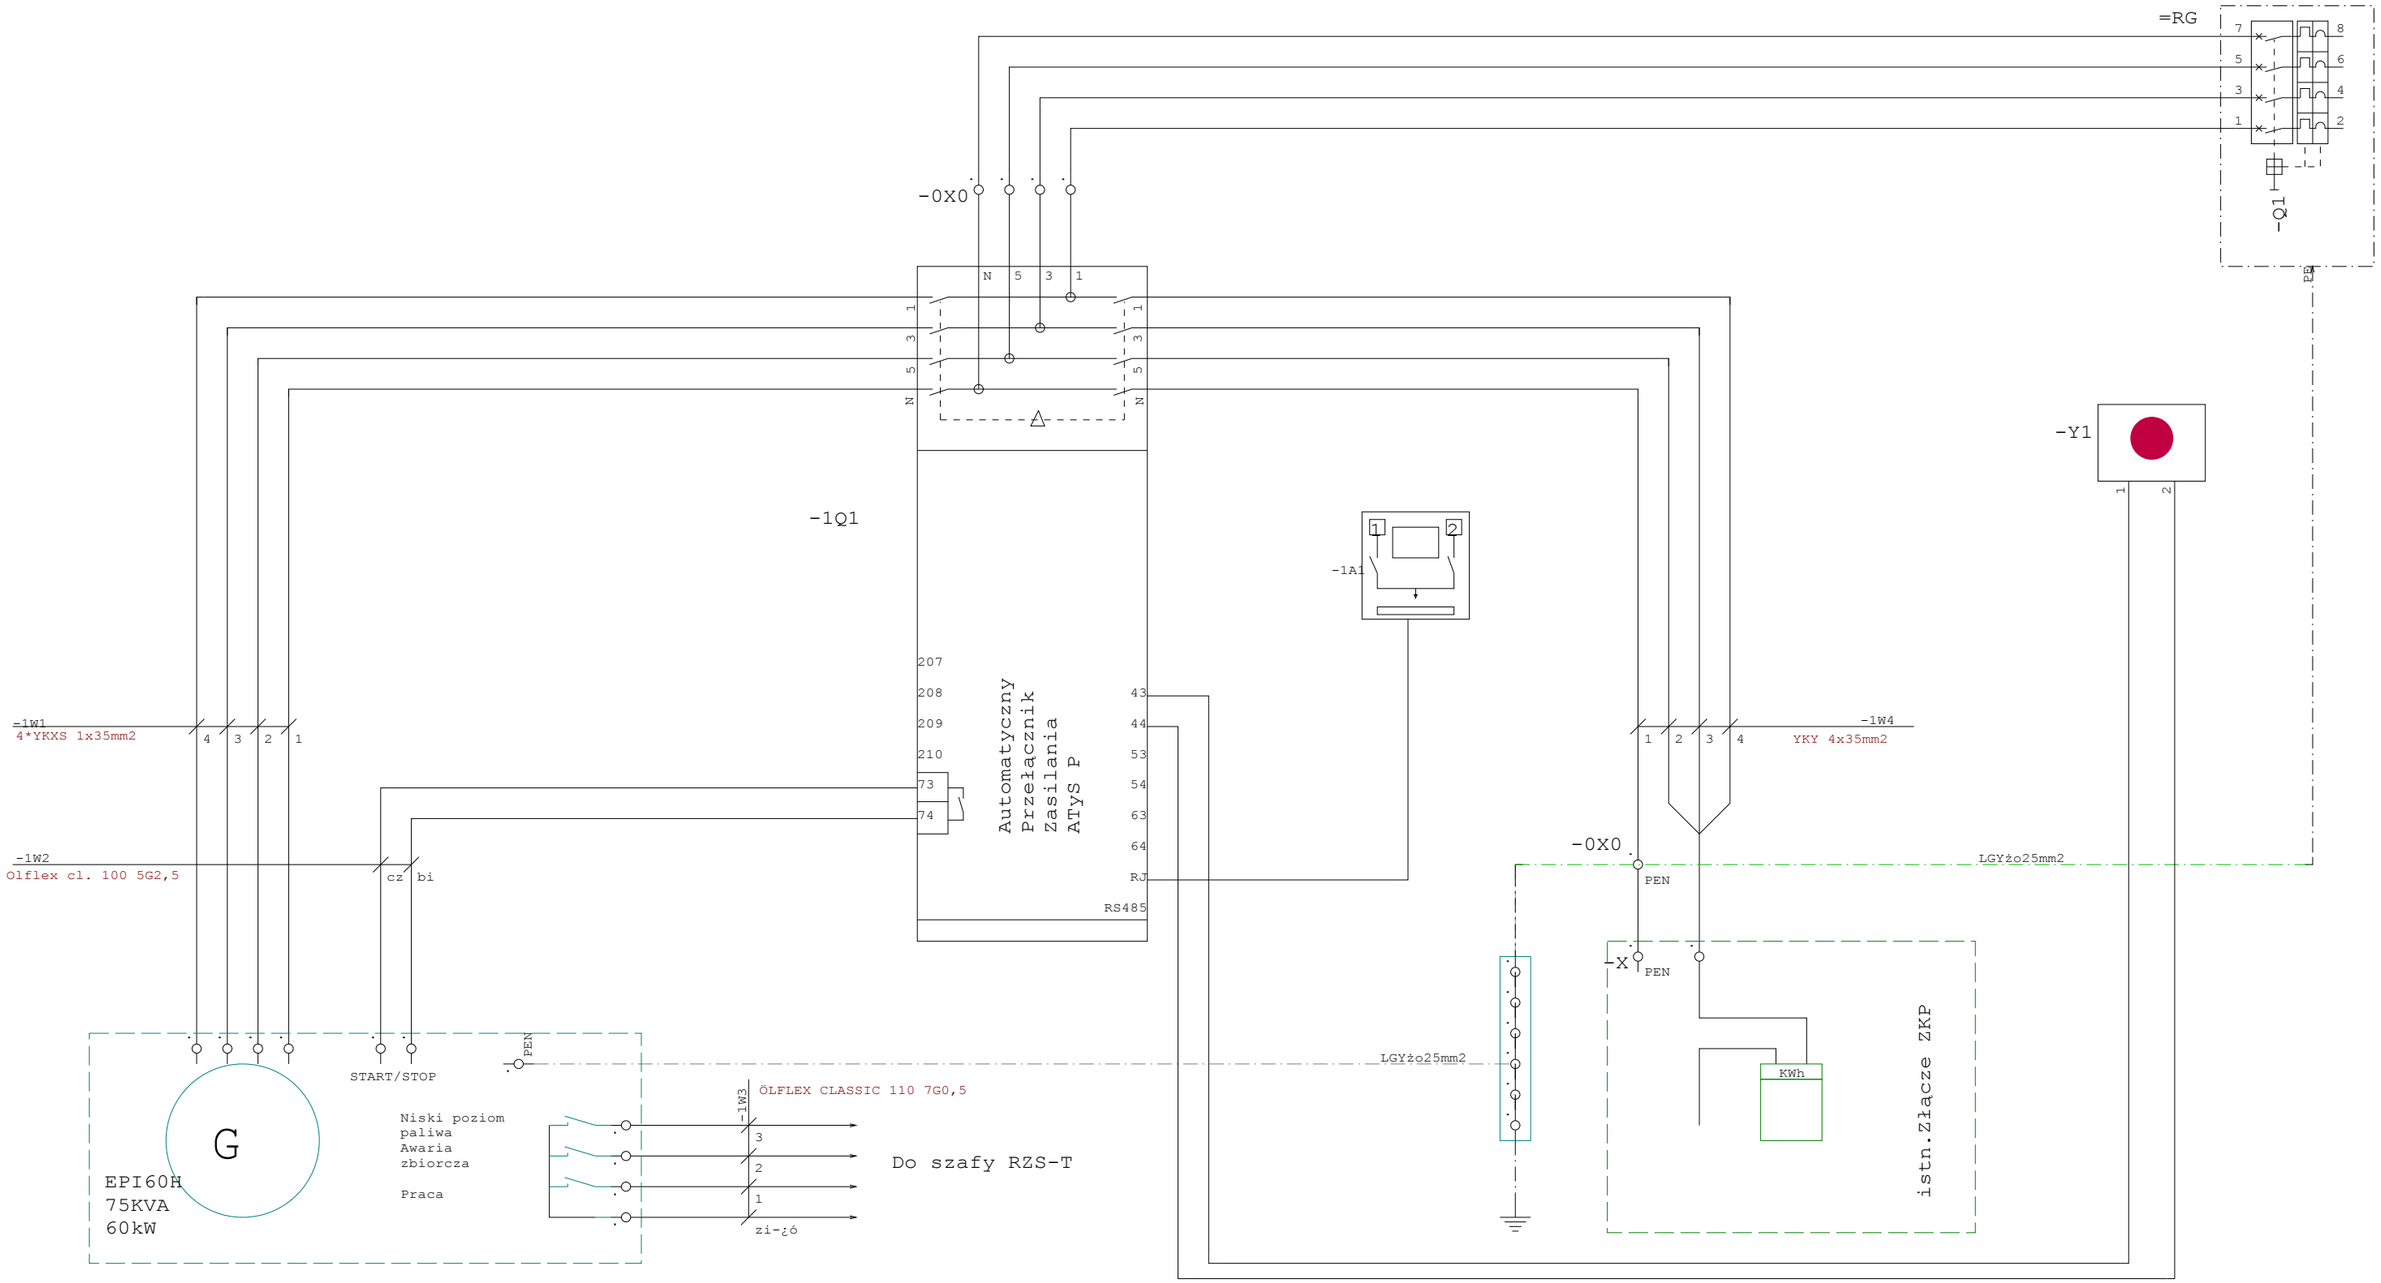

Electric Installation

WSCAD

Ten rysunek jest chroniony prawem autorskim. Nieuprawnione powielanie i ujawnianie osobom trzecim będzie karane finansowo i może skutkować konsekwencjami prawnymi

WOD MAX

Wykonawca:
WOD-MAX
Dworcowa 49
Słupca

Data	Oprac.	nr. upr	Podpis
25.07.16	Piotr Sokołowski	WKP/0261/PWOE/15	
Data	Spr.	nr. upr	Podpis
25.07.16			

NR.RYSUNKU
E6

Norma
DIN 81346

Wykonane dla:
Gmina
Baboszewo
ul. Warszawska 9A

Typ urządzenia:
Rozdzielnia SZR

Arkusz
bieżący 1
poprzedni
następny
Ilość arkuszy 1