




Przekrój normalny zjazdów

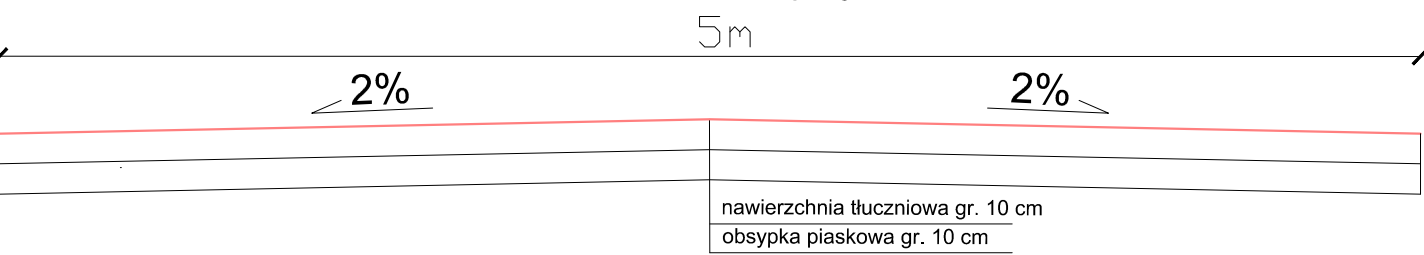


Przekrój normalny przez projektowaną drogę km 0+000 - 0+037

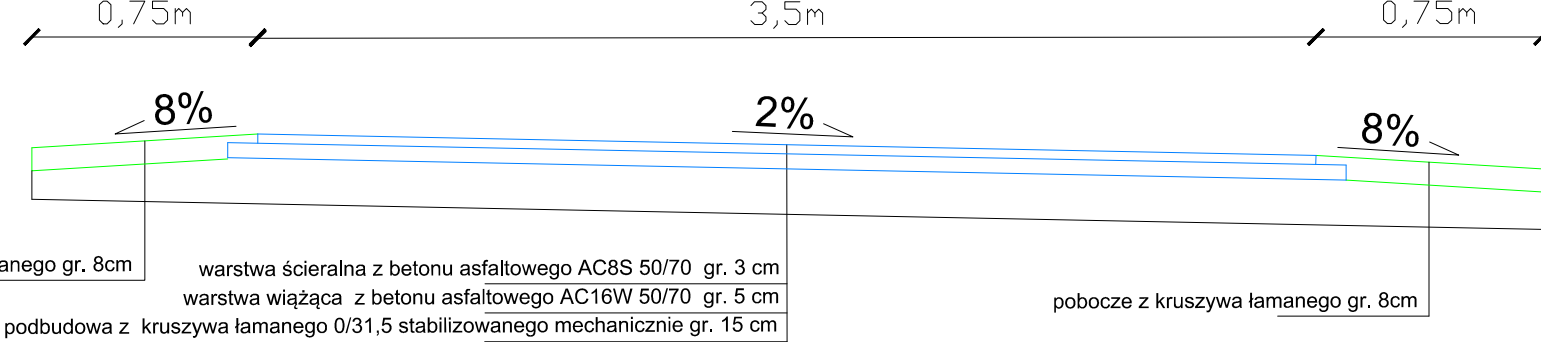


Przekrój normalny przez projektowaną drogę km 0+037 - 0+235 oraz 0+266 - 0+453

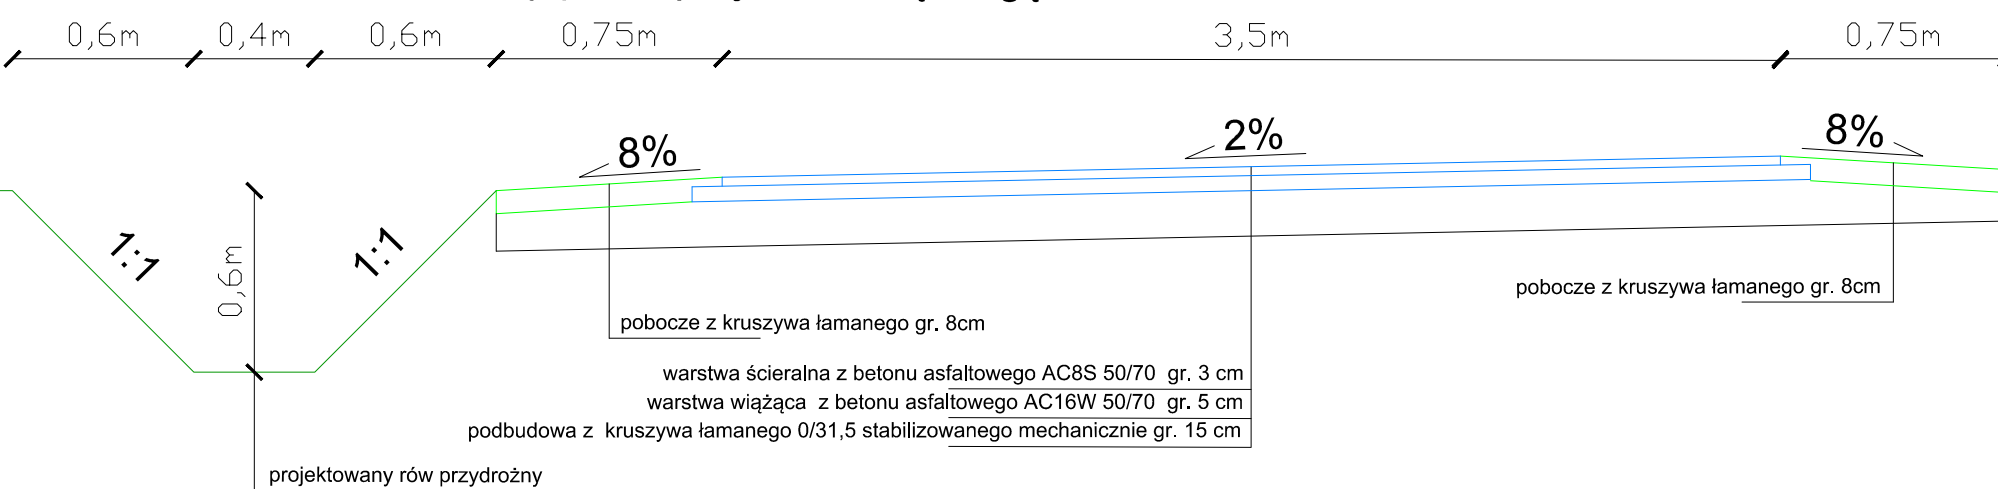

Przekrój normalny przez projektowaną drogę na długości mijanki km 0+238 - 0+263

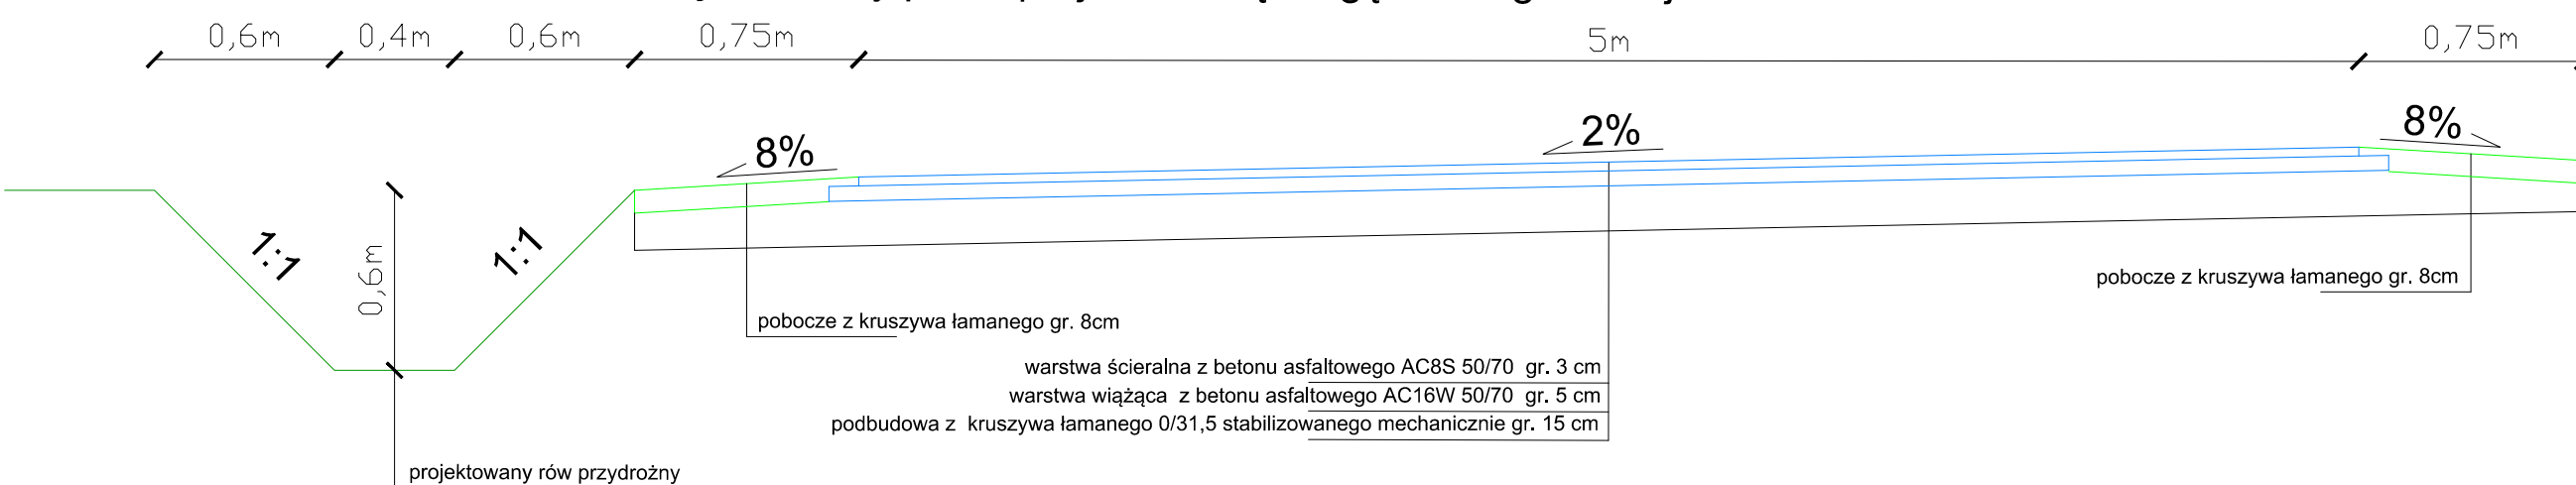

Przekrój na wysokości przepustu pod zjazdem

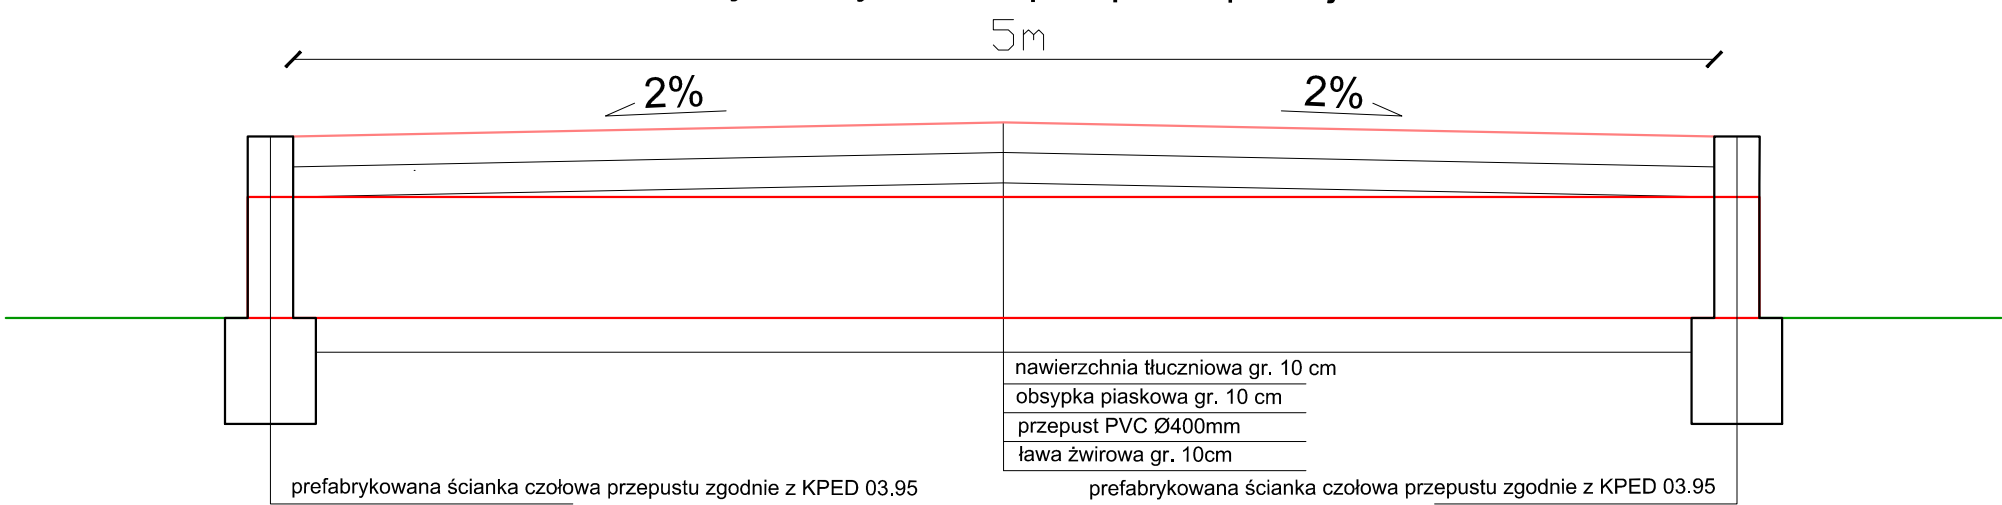

Usługi Projektowe SC F. Rytwiński, L. Rytwińska-Nowak

OBIEKT		Budowa drogi gminnej nr 300113W Arcelin-Kruszewie-Korzybie, gm. Baboszewo			
ZAMAWIAJĄCY		Wójt Gminy Baboszewo			BRANŻA drog.
NAZWA RYSUNKU		Przekrój poprzeczny			SKALA 1:25
	NAZWISKO	NR UPR.	SPECJALNOŚĆ	PODPIS	DATA
OPRACOWAŁ	Tomasz Dudkiewicz		drogi		2017
PROJEKTOWAŁ	Franciszek Rytwiński	148/88	drogi		NR RYS.
SPRAWDZIŁ	Zenobia Skutnik	46/91	drogi		3.0