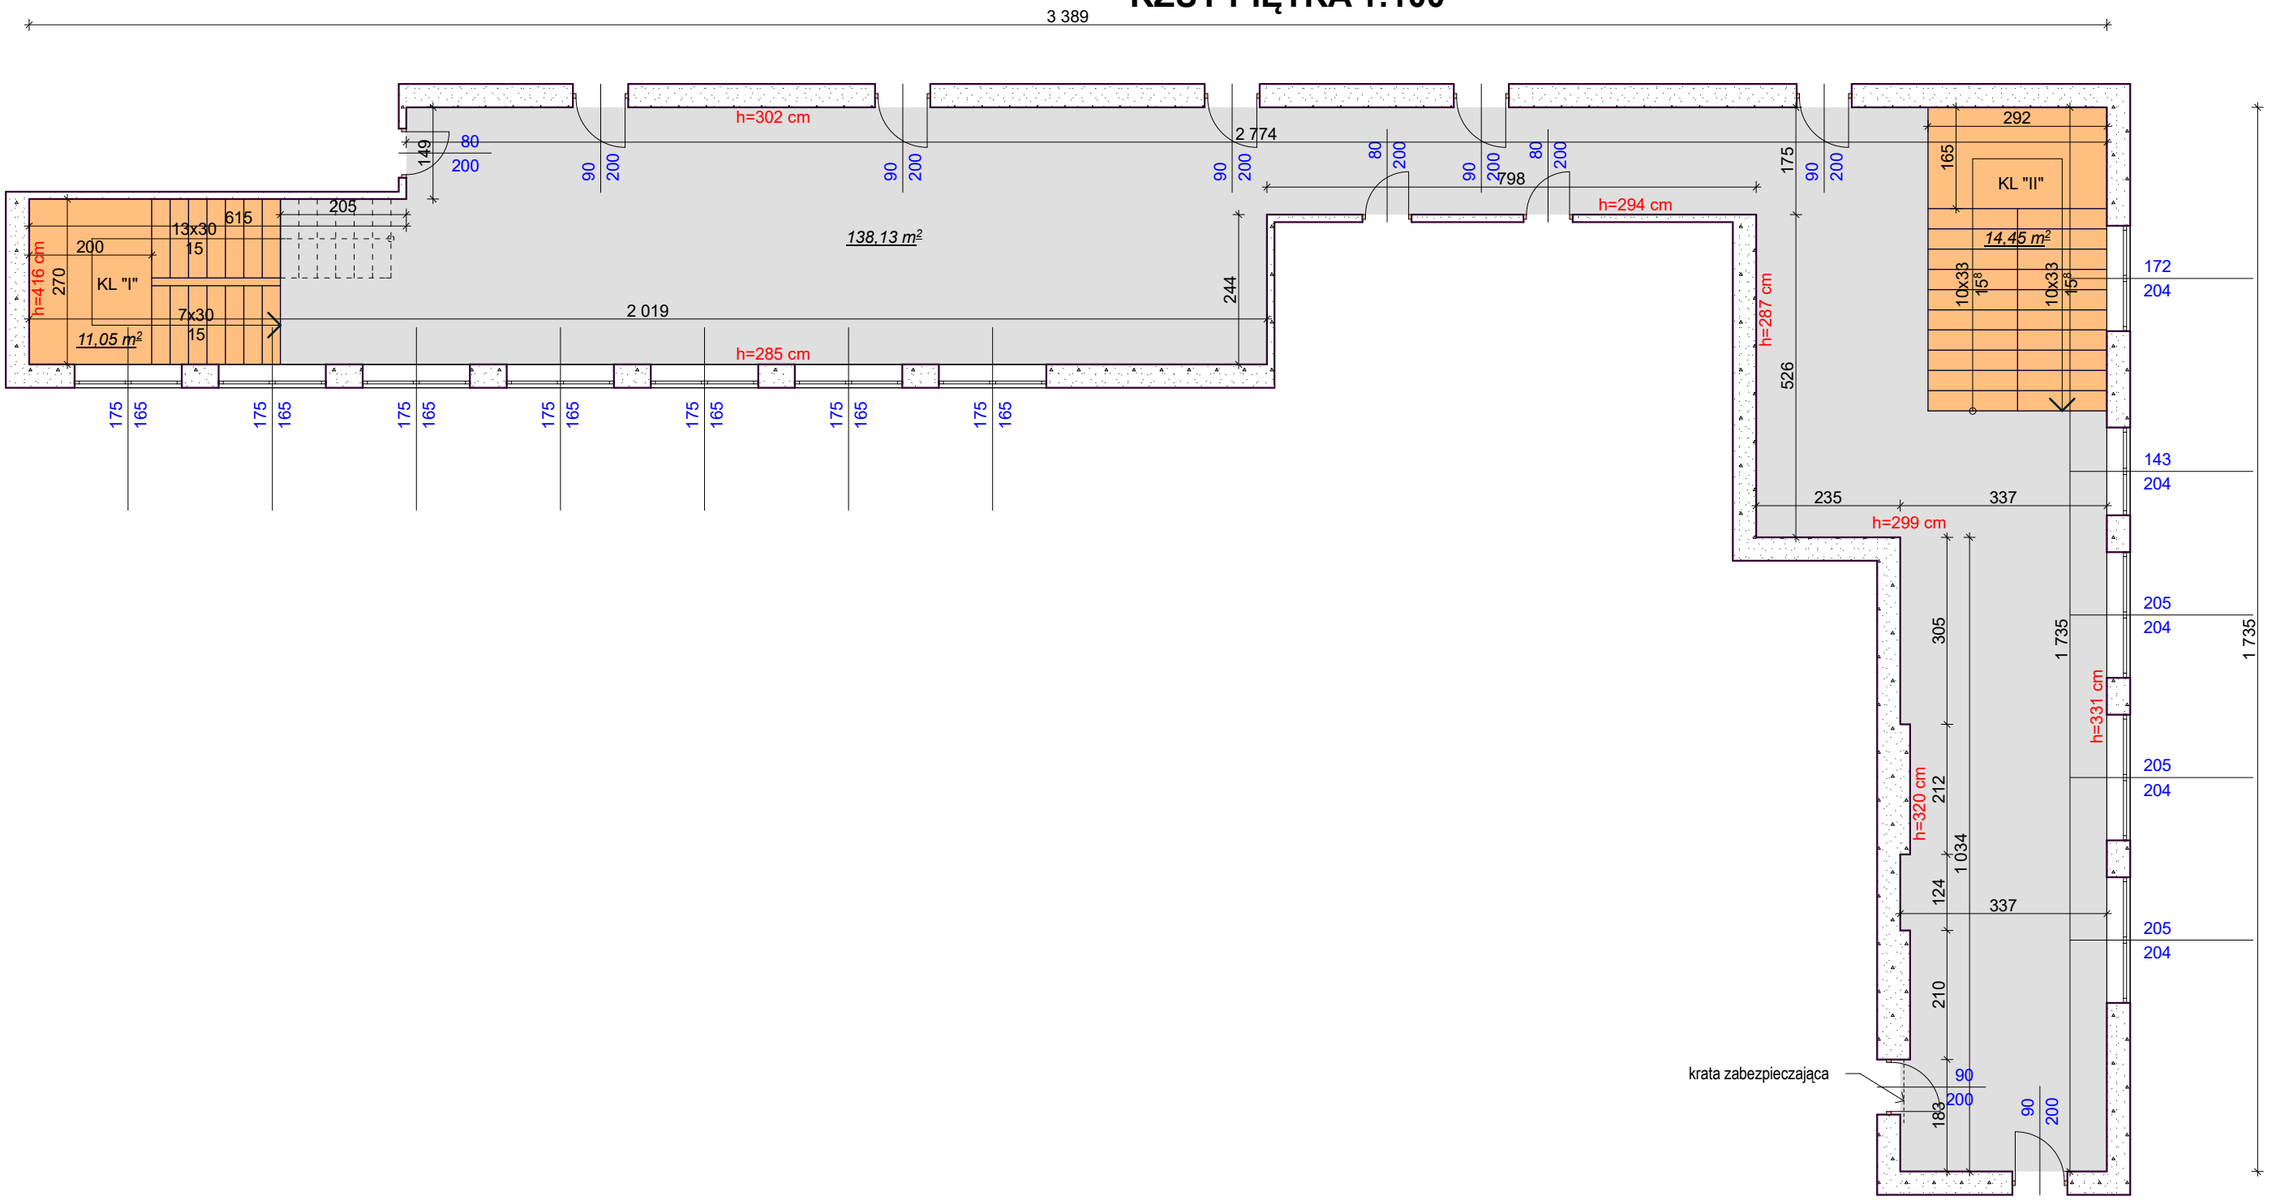RZUT PIĘTRA 1:100