


Krawędź boiska piłkarskiego

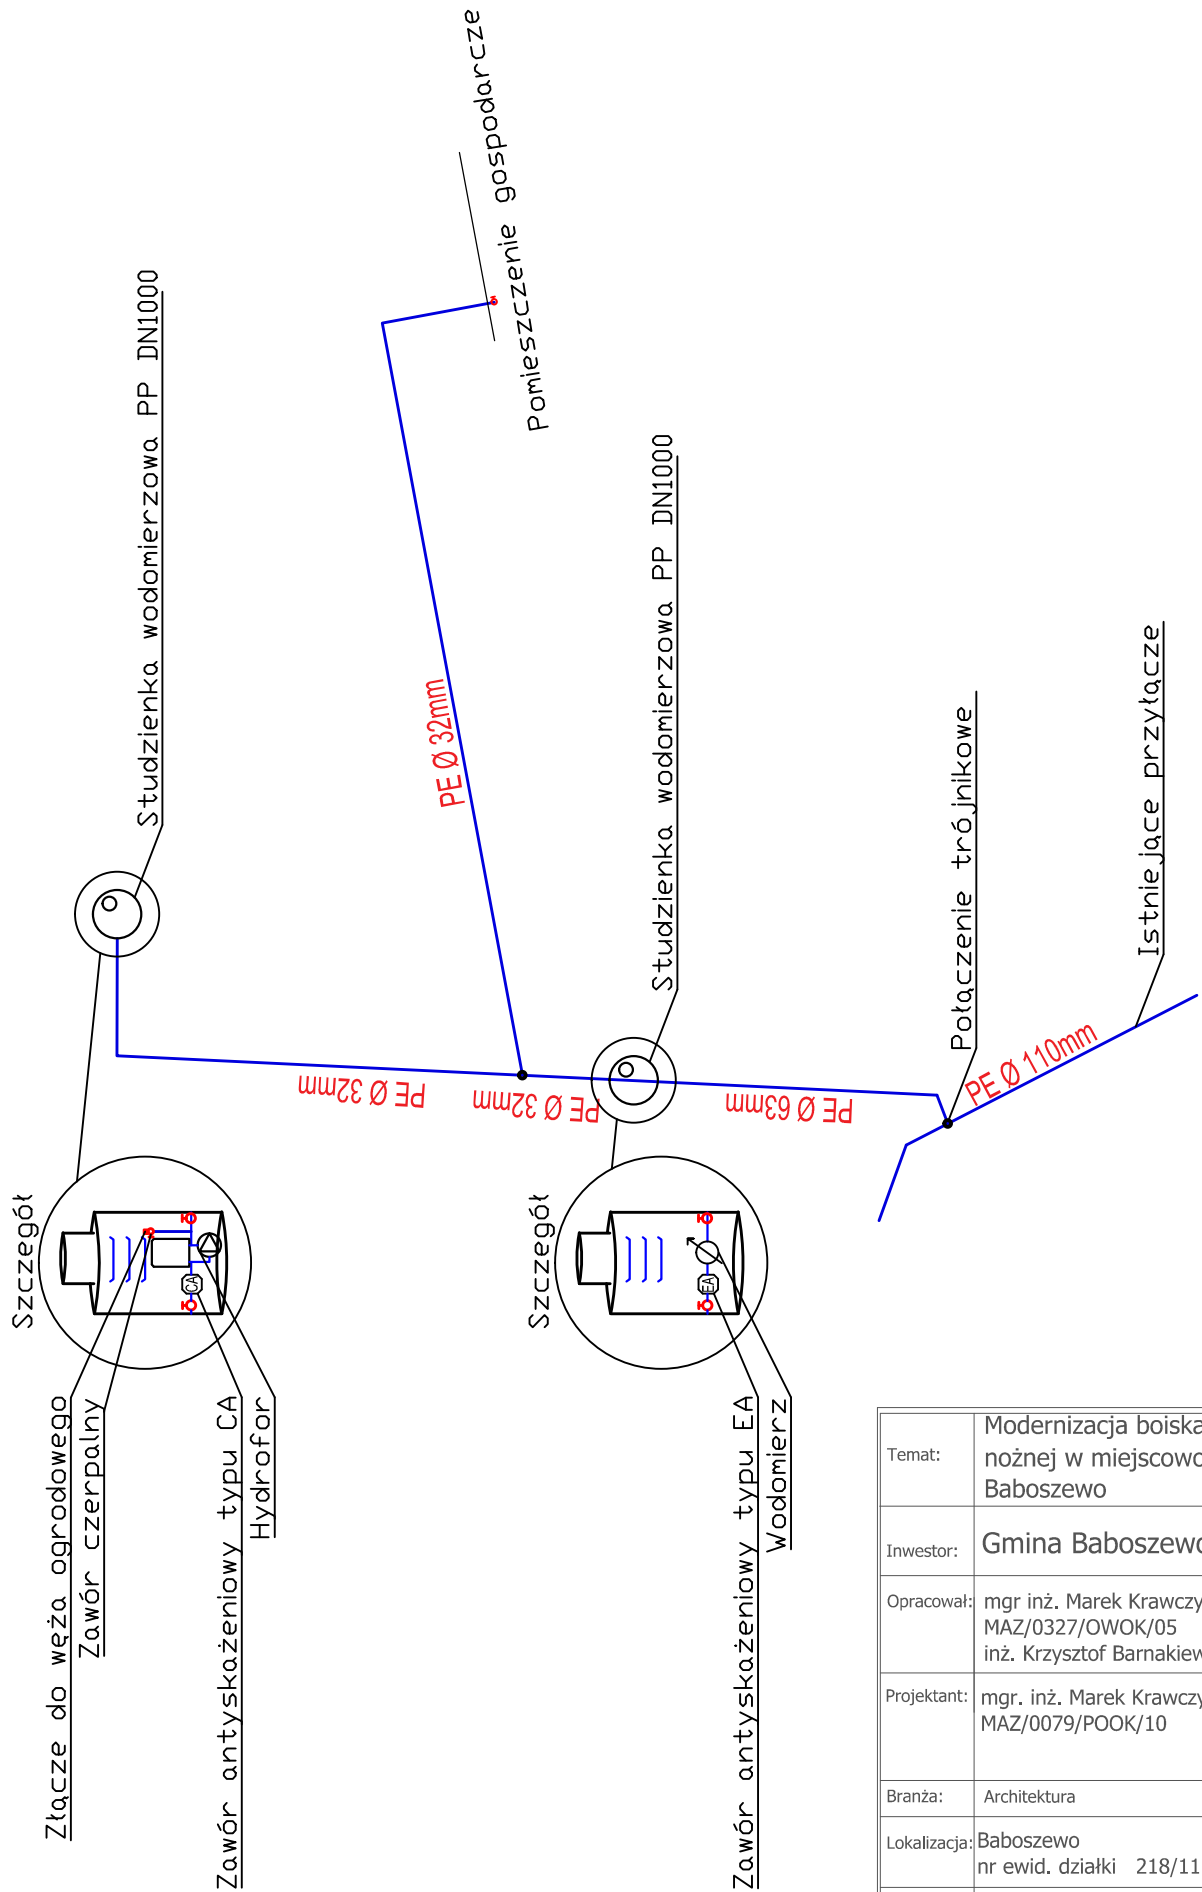

|                |                                                                            |            |               |
|----------------|----------------------------------------------------------------------------|------------|---------------|
| Temat:         | Modernizacja boiska do piłki nożnej w miejscowości Baboszewo               |            |               |
| Inwestor:      | Gmina Baboszewo                                                            |            |               |
| Opracował:     | mgr inż. Marek Krawczyk<br>MAZ/0327/OWOK/05<br>inż. Krzysztof Barnakiewicz |            |               |
| Projektant:    | mgr. inż. Marek Krawczyk<br>MAZ/0079/POOK/10                               |            |               |
| Branża:        | Architektura                                                               |            |               |
| Lokalizacja:   | Baboszewo<br>nr ewid. działki 218/11                                       |            | nr rys.<br>S1 |
| Nazwa rysunku: | Rozwinięcie aksonometryczne                                                |            |               |
| data:          | format rys.                                                                | skala rys. | nr strony     |
| I. 2017r.      | 297x210mm                                                                  | 1:250      | .....         |