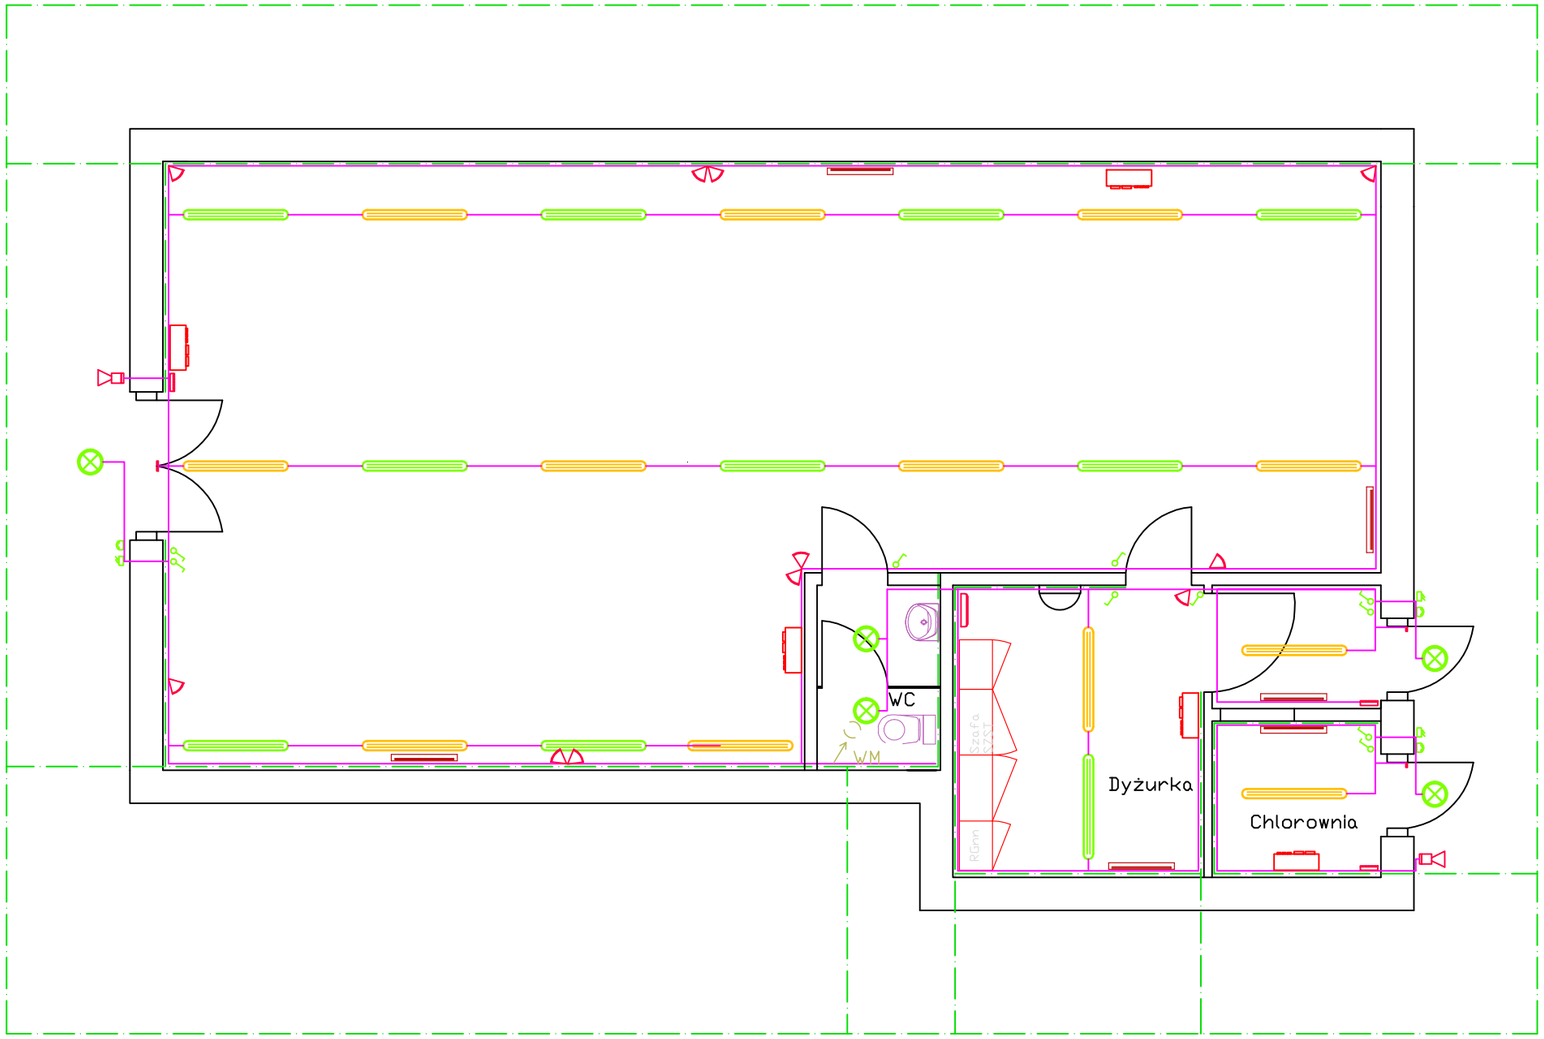

LEGENDA:

WOD-MAX ul. Dworcowa 49, 62-400 Słupca	
Inwestor:	GMINA BABOSZEWO ul. Warszawska 9a, 09-130 Baboszewo
Nazwa inwestycji:	Rozbudowa i remont stacji uzdatniania wody w m. Baboszewo dz. nr 278/2
Projektował: mgr inż. Piotr Sokołowski Uprawnienia budowlane WKP/0261/PWOE/15 do projektowania i kierowania robotami budowlanymi bez ograniczeń w specjalności instalacyjnej w zakresie sieci i urządzeń elektrycznych i elektroenergetycznych	PROJEKT BUDOWLANY — SKALA: 1:100
	BRANŻA: ELEKTRYCZNA — DATA: 08.2016r.
	Plan instalacji elektrycznych wewnętrznych
	RYS. E 03-05 — Str.