

MAPA DO CELÓW PROJEKTOWYCH

Skala: 1:500
Obiekt: 0001 BABOSZEWO
Gmina: 142003_2 BABOSZEWO
Powiat: płoński, woj. mazowieckie

Ark: 7.183.14.04.4.3


Układ współrzędnych :2000 srefa 7
Układ wysokości : Kronsztadt 86

GG. 6640 540.2016

Dokładność położenia punktów granicznych
W obszarze opracowania wynosi 0,0-0,1m

Brak danych o służebnościach gruntowych

Nie wyklucza się istnienie i wyłączenie
innych nie wykazanych na niniejszej mapie
urządzeń podziemnych, które nie były
zgłoszone do inwentaryzacji lub o których
brak jest informacji w instytucjach branżowych.

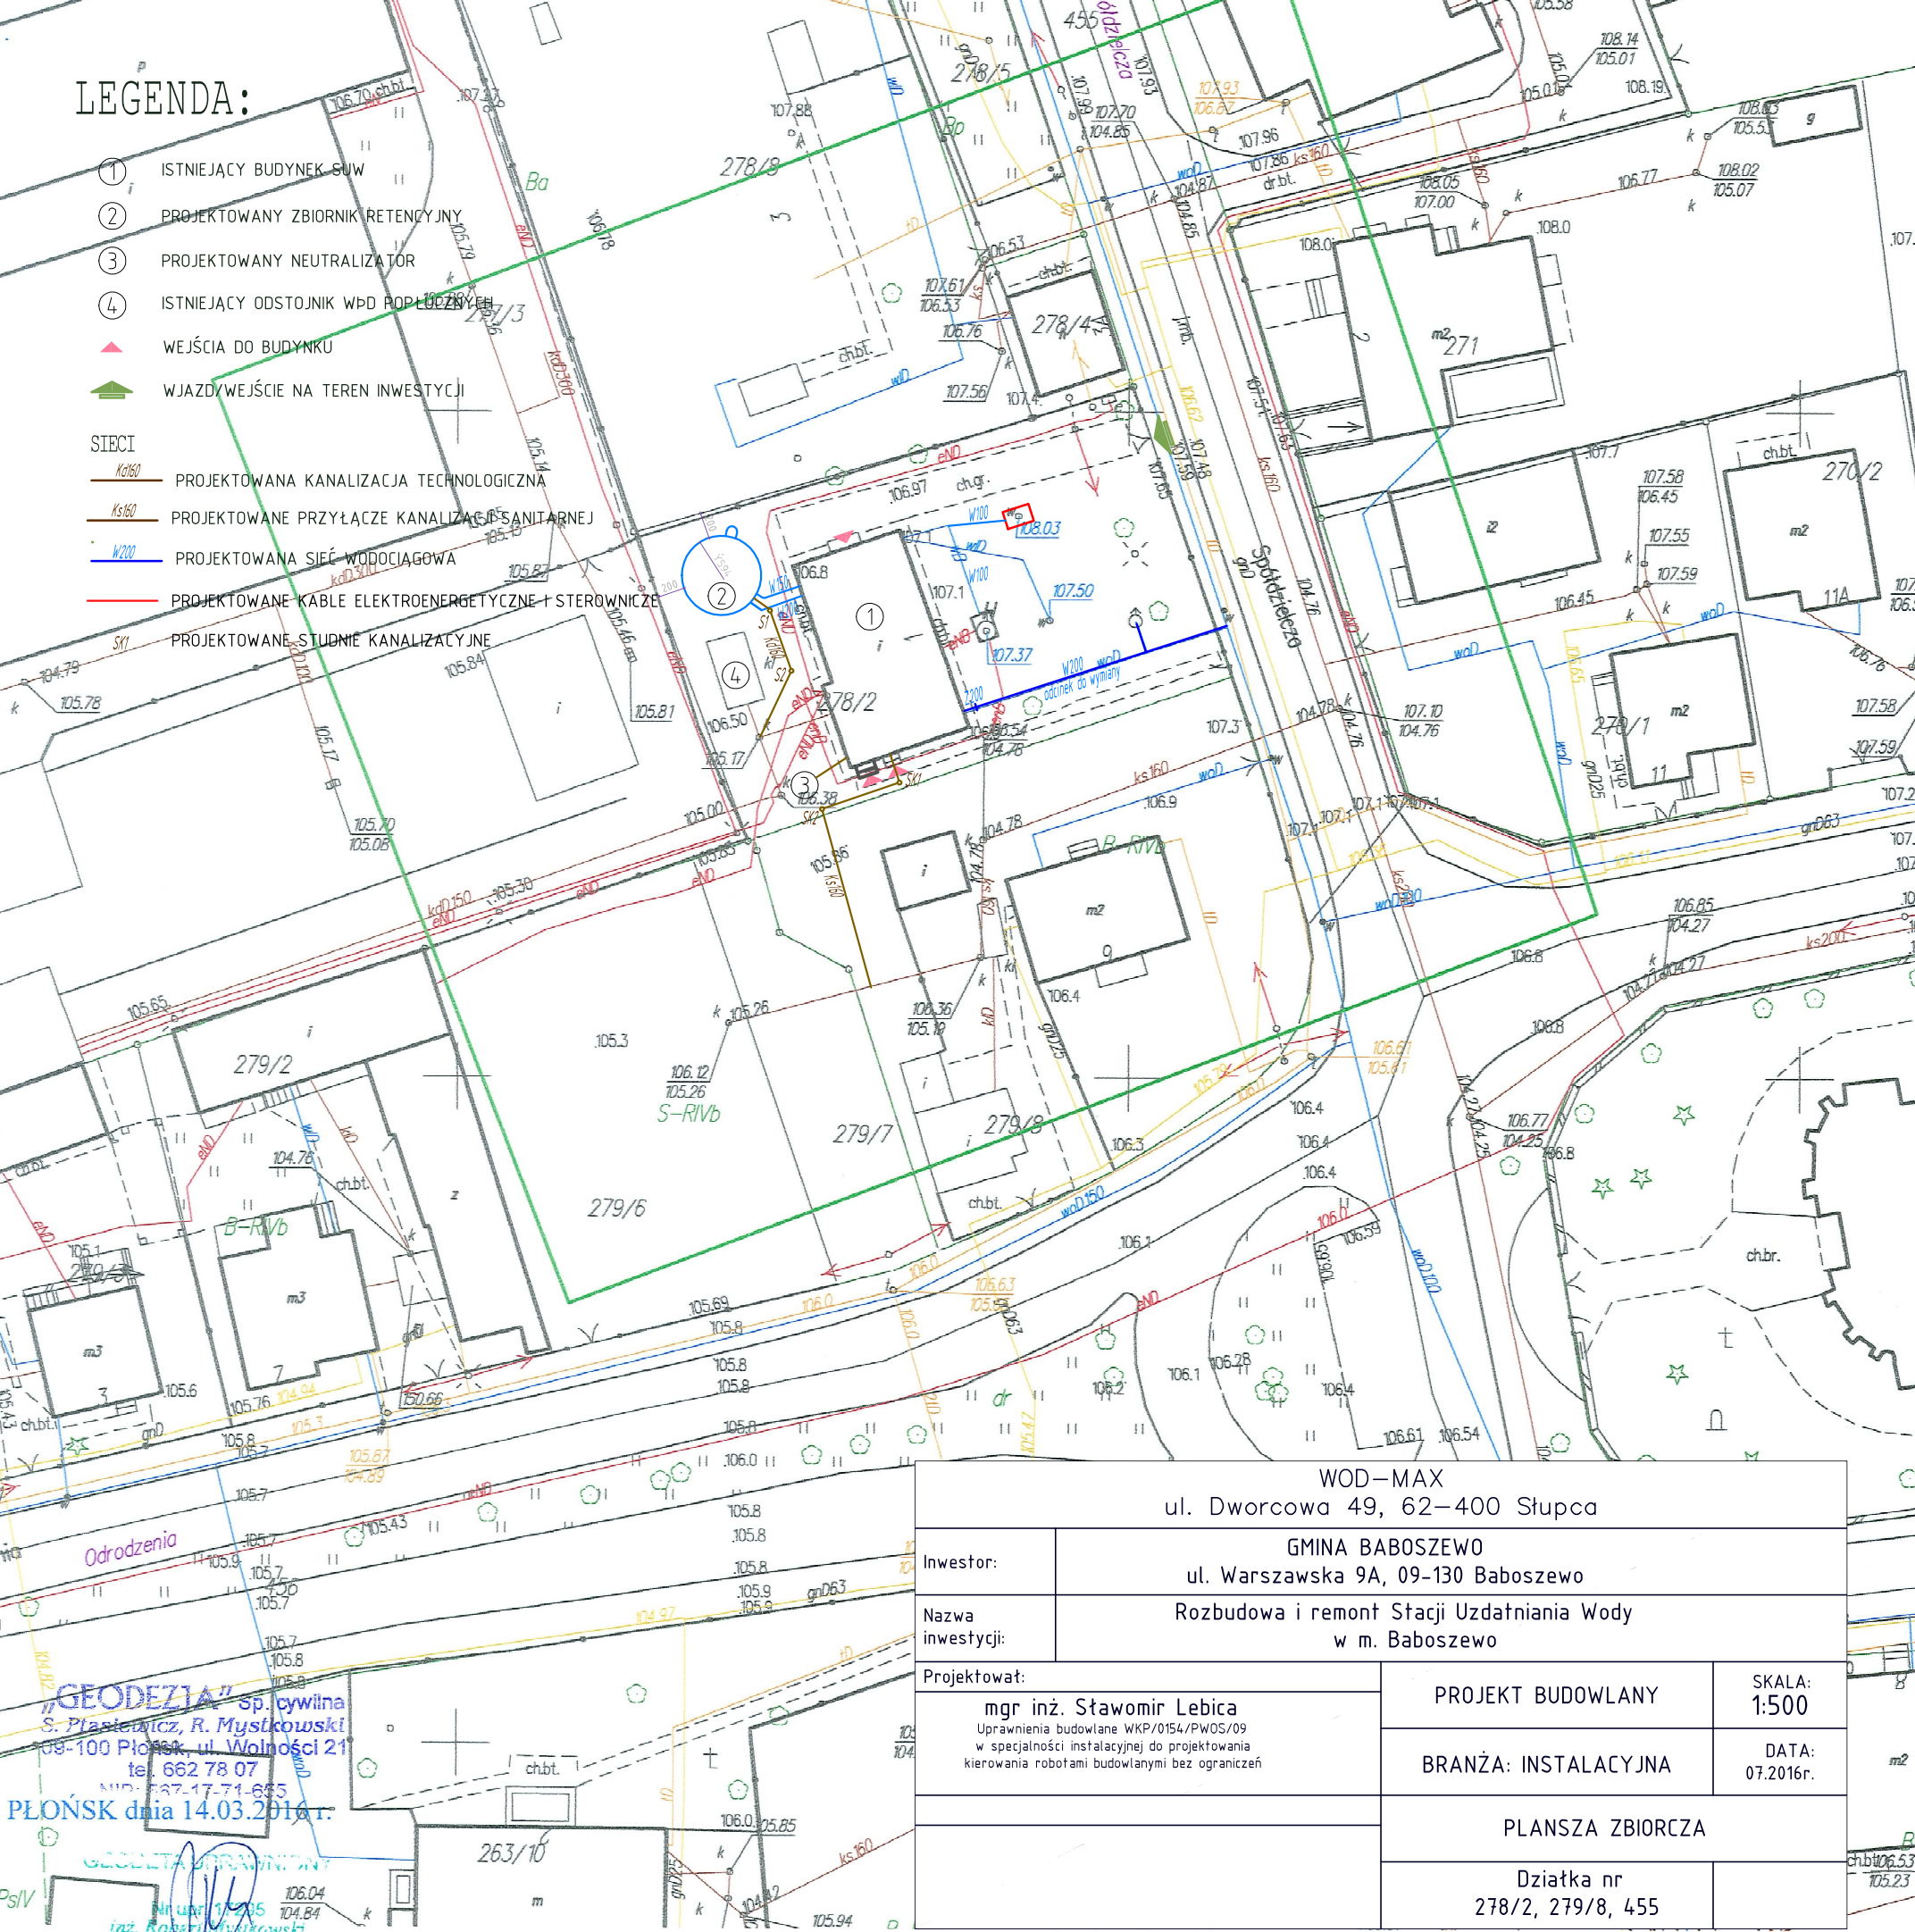

LEGENDA:

- ① ISTNIEJĄCY BUDYNEK SUW
- ② PROJEKTOWANY ZBIORNIK RETENCYJNY
- ③ PROJEKTOWANY NEUTRALIZATOR
- ④ ISTNIEJĄCY ODSTOJNIK WPD POPŁUCZNYCH
- ▲ WEJŚCIA DO BUDYNKU
- ▲ WJAZD/WEJŚCIE NA TEREN INWESTYCJI
- SIECI
 - Kd160 PROJEKTOWANA KANALIZACJA TECHNOLOGICZNA
 - Ks160 PROJEKTOWANE PRZYŁĄCZE KANALIZACJI SANITARNEJ
 - W200 PROJEKTOWANA SIEĆ WODOCIĄGOWA
 - Kd150 PROJEKTOWANE KABLE ELEKTROENERGETYCZNE + STEROWNICZE
 - PROJEKTOWANE STUDNIE KANALIZACYJNE

WOD-MAX
ul. Dworcowa 49, 62-400 Stupca

Inwestor:	GMINA BABOSZEWO ul. Warszawska 9A, 09-130 Baboszewo		
Nazwa inwestycji:	Rozbudowa i remont Stacji Uzdatniania Wody w m. Baboszewo		
Projektował:	mgr inż. Stawomir Lebica Uprawnienia budowlane WKP/0154/PWOS/09 w specjalności instalacyjnej do projektowania kierowania robotami budowlanymi bez ograniczeń		PROJEKT BUDOWLANY
			SKALA: 1:500
			BRANŻA: INSTALACYJNA
			DATA: 07.2016r.
	PLANSZA ZBIORCZA		
	Dziątka nr 278/2, 279/8, 455		