


SCHEMAT TECHNOLOGICZNY STACJI UZDATNIANIA WODY

- WODA PO I ST FILTRACJI
- WODA SUROWA
- POPLUCZNY
- SPUST Z FILTRÓW
- POWIETRZE
- WODA UZDATNIONA
- WODA PŁUCZNA
- POWIETRZE DO SIŁ.

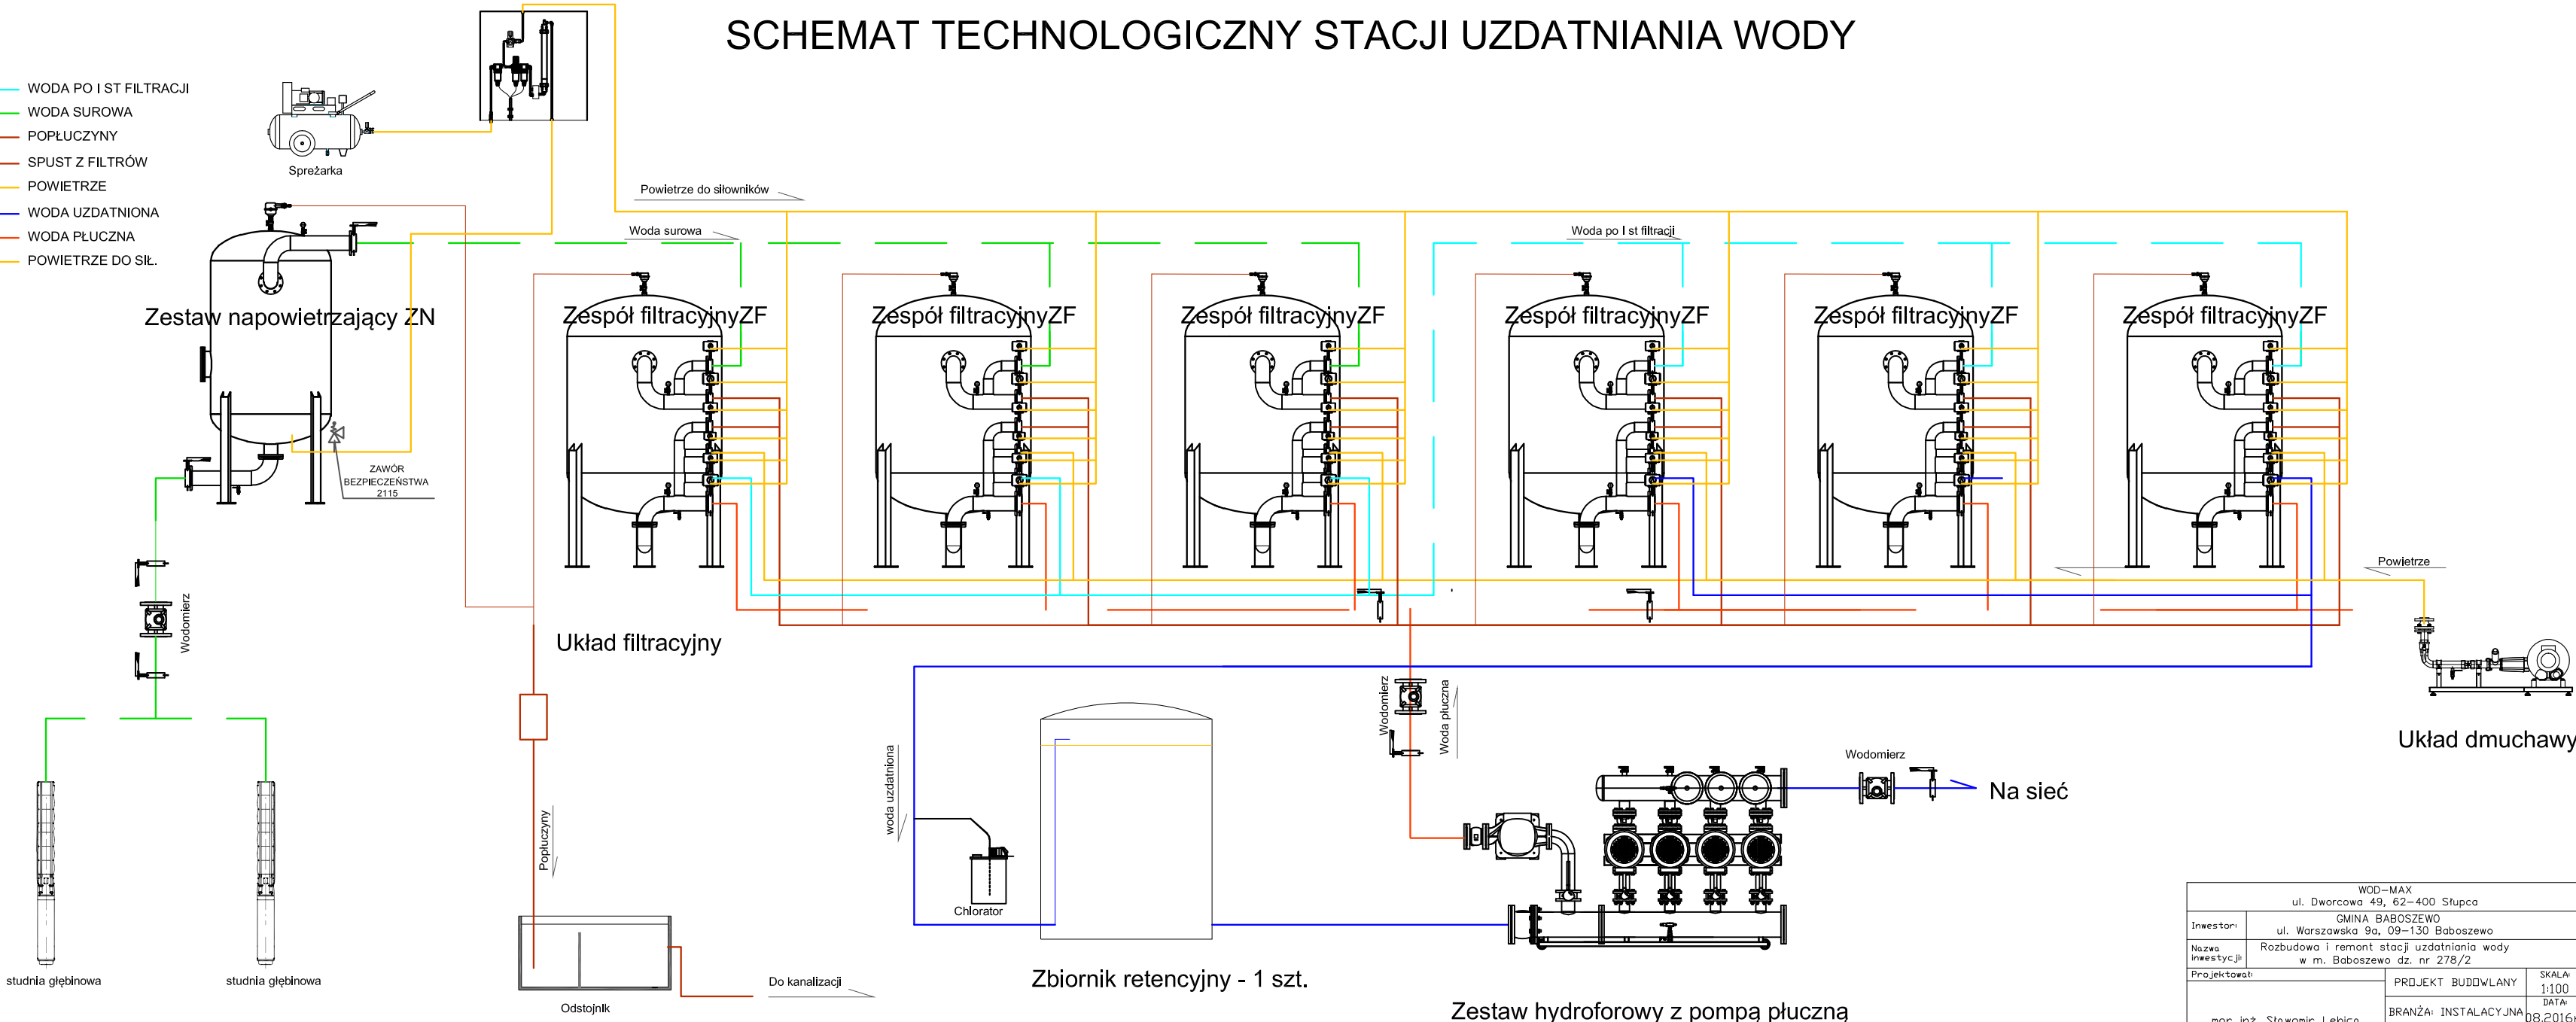

WOD-MAX ul. Dworcowa 49, 62-400 Sępólno		
Inwestor:	GMINA BABOSZEWO ul. Warszawska 9a, 09-130 Baboszewo	
Nazwa inwestycji:	Rozbudowa i remont stacji uzdatniania wody w m. Baboszewo dz. nr 278/2	
Projektował:	PROJEKT BUDOWLANY	SKALA: 1:100
mgr inż. Sławomir Lebica Uprawnienia budowlane WKP/0154/PWGS/09 * specjalność instalacyjnej do projektowania kierowania robotami budowlanymi bez ograniczeń	BRANŻA: INSTALACYJNA	DATA: 08.2016r
	SCHEMAT TECHNOLOGICZNY	
	RYSUNEK NR S 03	Str.