


Strop nad parterem, pow. 163,00m2

Obciążenie charakterystyczne:


Użytkowe: 5,0 kN/m2
Stałe i technologiczne w tym ścianki działowe: 3,0kN/m3

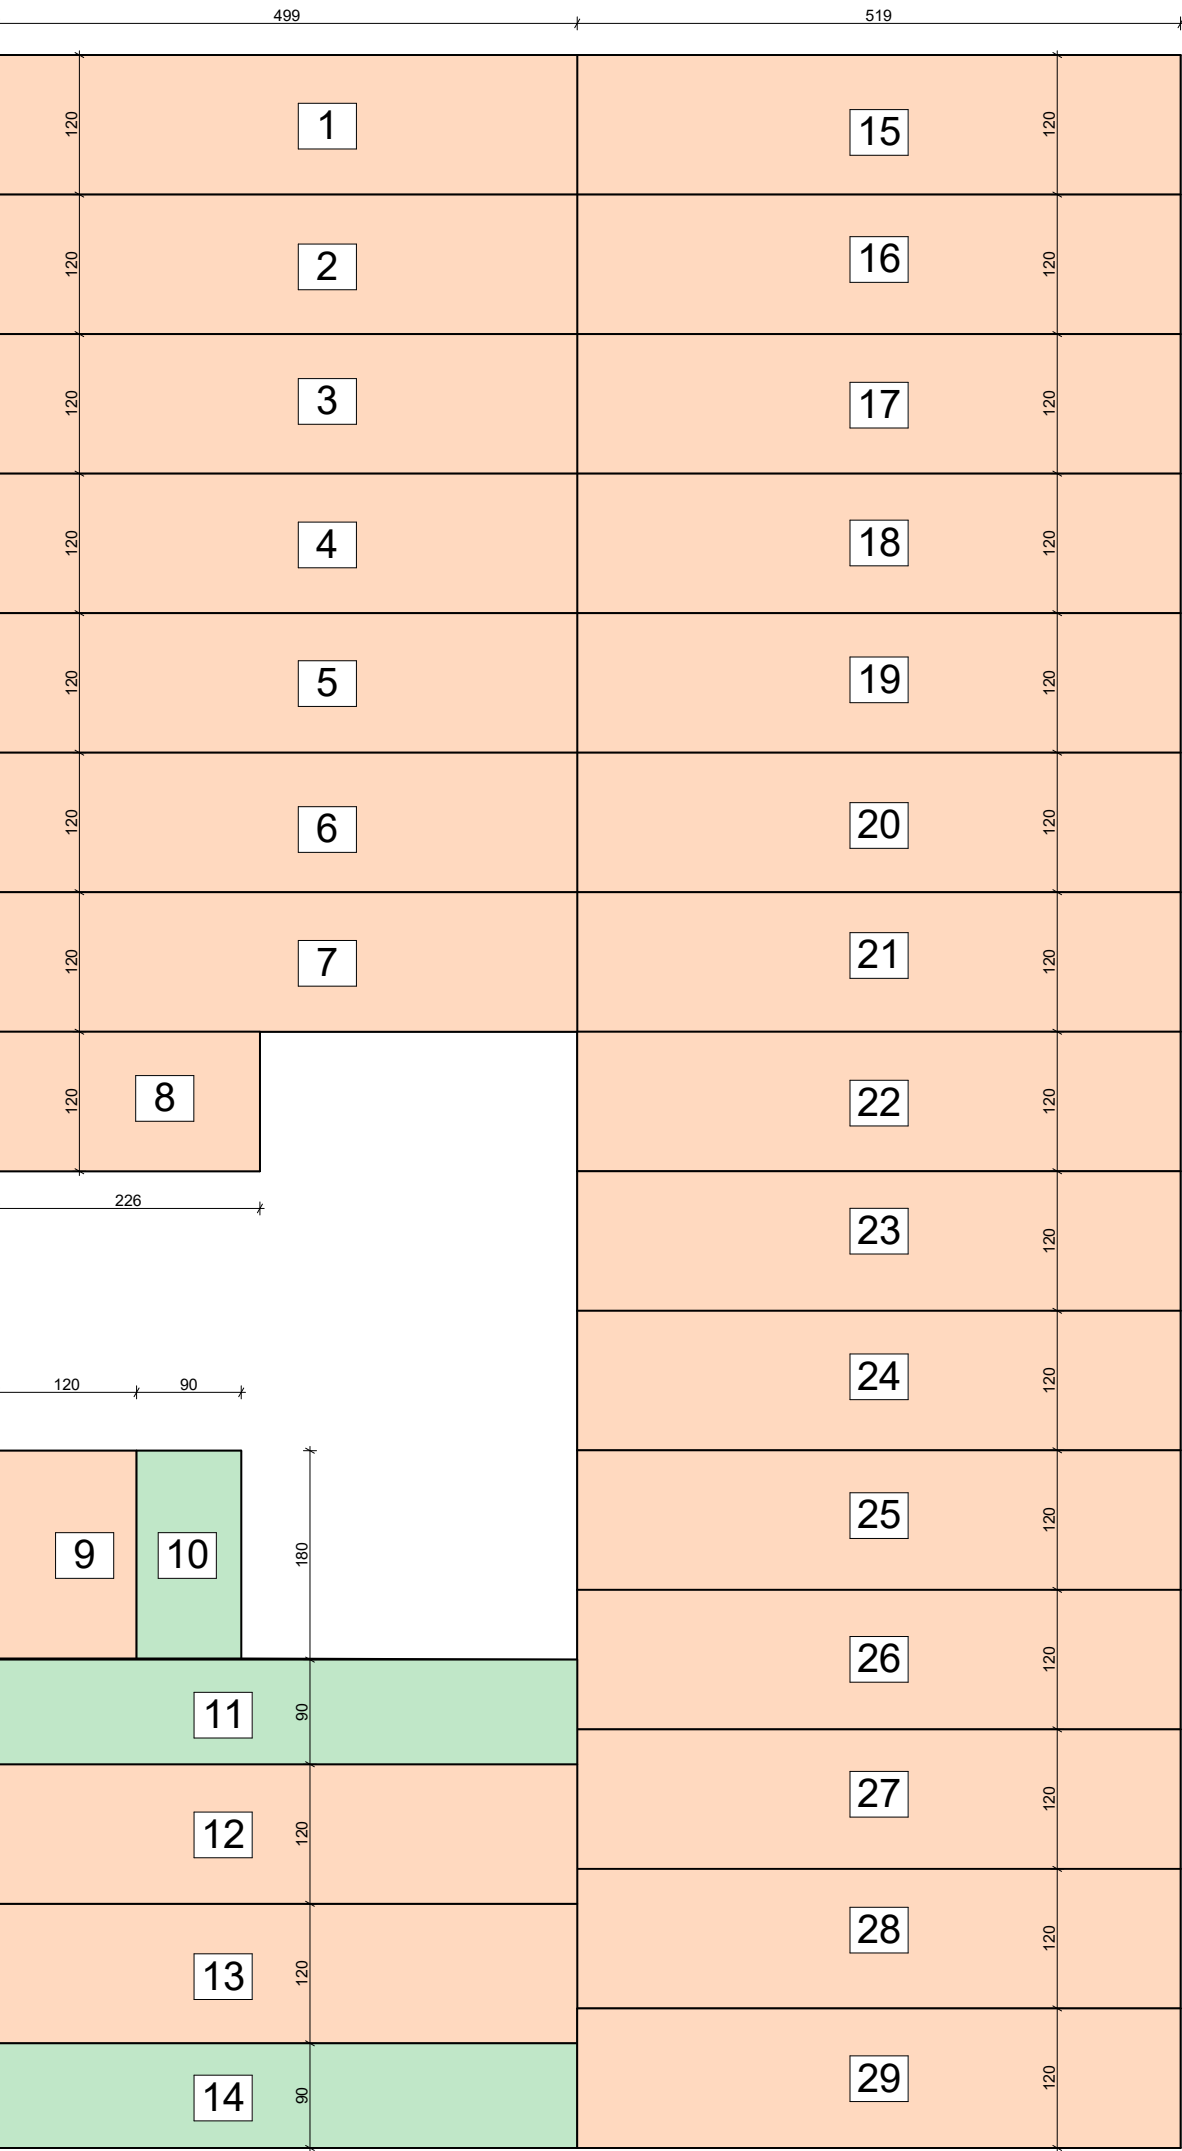

Strop nad piętrem pow. 178,00m2

Obciążenie charakterystyczne:

Użytkowe - śnieg: 1,2 kN/m2
Stałe i technologiczne w tym ścianki działowe: 1,0kN/m3

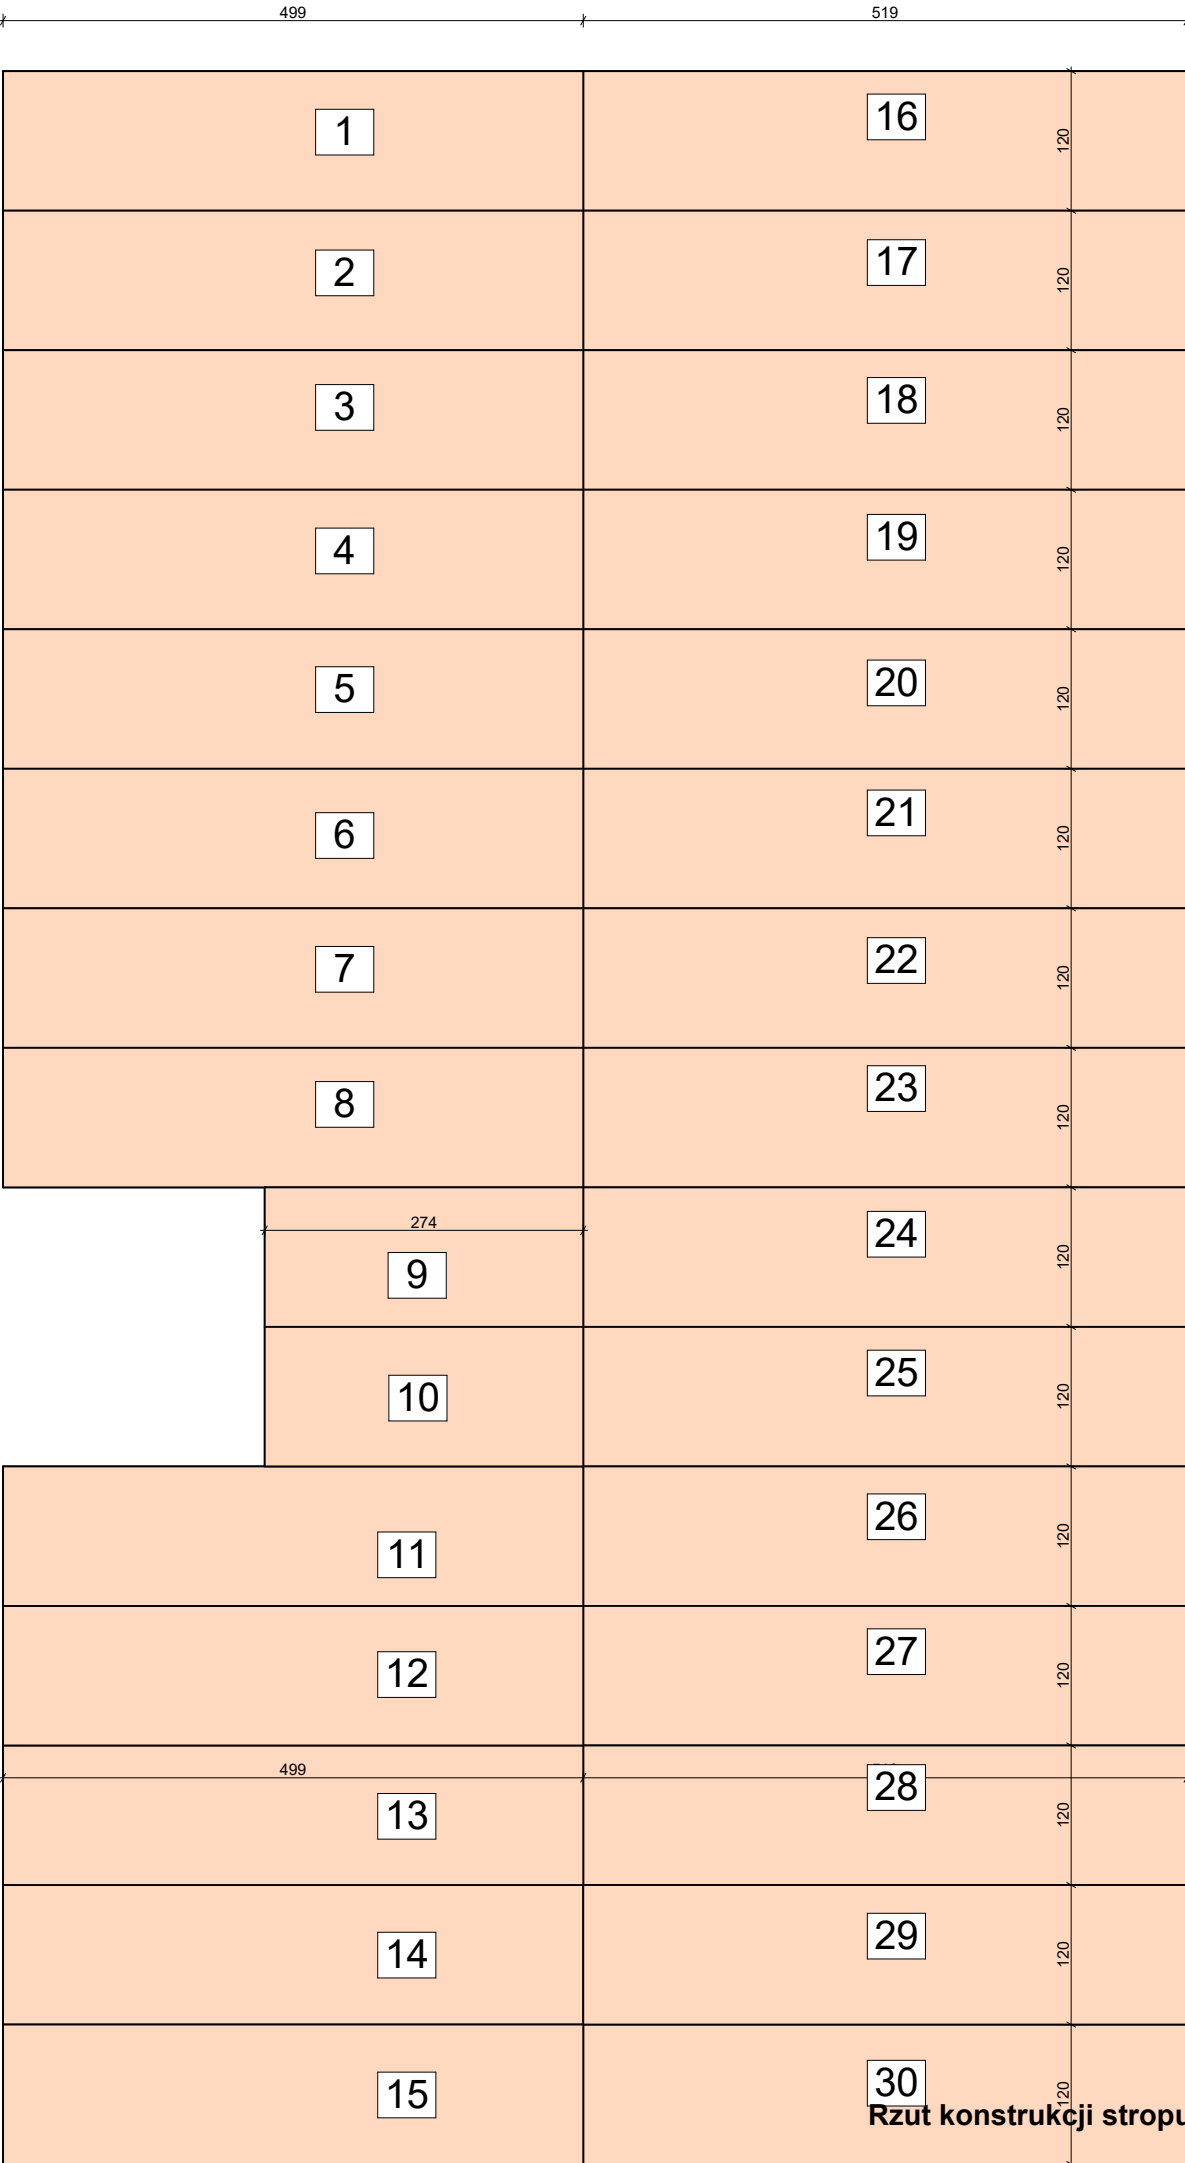

Rzut konstrukcji stropu nad parterem