

*Pracownia Projektowa
Instalacje elektryczne, teletechniczne,
AKPIA, EIB KNX, BMS*

09-100 Płońsk u. Grunwaldzka 68,

tel./fax (48) 601 708 638

FAZA PROJEKTU: **PROJEKT BUDOWLANY**
Kategoria obiektu budowlanego XXV , XXVI

OBIEKT: Budowa oświetlenie ulicznego w pasch dróg gminnych w rejonie ulicy Zielonej , Wrzosowej , Akacyjowej i Jaśminowej

ADRES OBIEKTU Baboszewo 207/15, 215/2, 2212/1, 211/9, 207/4, 190/4, 190/6, 192/3, 192/2, 209/1, 210/1, 211/1, 449, 215/4, 217/20, 207/2, 217/26, 626/11

INWESTOR Gmina Baboszewo
09-130 Baboszewo ul. Warszawska 9a

NAZWA BRANŻY : Oświetlenie zewnętrzne

DATA OPRACOWANIA: marzec 2017 R.

ZAKRES OPRACOWANIA	PROJEKTANT	SPECJALNOŚĆ / NR UPRAWNIENI	<i>mgr inż. Mirosław Konca</i> Podpis Upis Cie 13/86 MAZ/IE/2566/02 tel. 601 708 638
Projekt instalacji elektrycznych wewnętrznych			
Projektant	Mgr inż. Mirosław Konca	CIE 13/86	<i>mgr inż. Sławomir Radziszewski</i> Podpis Upis Cie 13/86 MAZ/IE/2566/02 tel. 601 708 638
Sprawdzający	mgr inż. Sławomir Radziszewski	MAZ/0540/POOE/14	PROJEKTANT BRANŻY ELEKTRYCZNEJ MAZ/0540/POOE/14 MAZ/IE/0078/15 TEL. +48 606 43 44 10

Spis treści

1.Strona tytułowa	1
2. Spis zawartości	2
3. Oświadczenie, uprawnienia projektanta i sprawdzającego	8
4. Opinia ZUD nr GG.6639.248.2015	9
6. Decyzja z 7 marca 2016 zezwalająca na lokalizację inwestycji	13
7, Wypis z miejscowego planu ogólnego zagospodarowania	16
5. Warunki przyłączenia i umowa o dostawę energii	23
6. Kopia mapy zasadniczej	37
7. Opis techniczny i zestawienie podstawowych mat.	38
8. BIOZ	42
9. Projekt zagospodarowania terenu (rys. nr 1)	45
11. Schemat ideowy oświetlenia (rys. nr 2)	46
10. Schemat złącza rozdzielczo sterującego (rys. nr 3)	47

URZĄD WOJEWÓDZKI
W CIECHANOWIE

Ciechanów, dnia 1986.03.13 19...r.

Nr ewidencyjny Cie-13/86

STWIERDZENIE POSIADANIA PRZYGOTOWANIA ZAWODOWEGO do pełnienia samodzielnej funkcji technicznej w budownictwie

Na podstawie art. 18 ust. 5 i art. 57 ust. 3 ustawy z dnia 24 października 1974 r. - Prawo budowlane (Dz. U. Nr 38, pozycja 229) oraz § 2 ust. 1 pkt. 1, § 5 ust. 1 pkt. 1, § 7, § 13 ust. 1 pkt. 1 lit. d rozporządzenia Ministra Gospodarki Terenowej i Ochrony Środowiska z dnia 20 lutego 1975 r. w sprawie samodzielnych funkcji technicznych w budownictwie (Dz. U. Nr 8, poz. 46).

STWIERDZAM

że Obywatel Mirosław Andrzej KONCA
magister inżynier elektryk

urodzony(a) dnia 19 lutego 1958r. w Płońsku

posiada przygotowanie zawodowe do pełnienia samodzielnej funkcji

projektanta oraz kierownika budowy i robót

w specjalności instalacyjno-inżynierskiej

Obywatel Mirosław Andrzej KONCA

jest upoważniony: w zakresie instalacji elektrycznych:

1. Do sporządzania projektów instalacji elektrycznych.
2. Do kierowania, nadzorowania i kontrolowania budowy i robót, kierowania i kontrolowania wytwarzania konstrukcyjnych elementów instalacji oraz oceniania i badania stanu technicznego w zakresie instalacji elektrycznych.



ZASTĘPCA
Głównego Inspektora Wojewódzkiego
mgr inż. arch. Jerzy Górski



Zaświadczenie

o numerze weryfikacyjnym:

MAZ-5ZQ-HZE-LVD *

Pan MIROSŁAW ANDRZEJ KONCA o numerze ewidencyjnym MAZ/IE/2566/02
adres zamieszkania ul. GRUNWALDZKA 68, 09-100 PŁOŃSK
jest członkiem Mazowieckiej Okręgowej Izby Inżynierów Budownictwa i posiada wymagane
ubezpieczenie od odpowiedzialności cywilnej.
Niniejsze zaświadczenie jest ważne od 2017-01-01 do 2017-12-31.

Zaświadczenie zostało wygenerowane elektronicznie i opatrzone bezpiecznym podpisem elektronicznym
weryfikowanym przy pomocy ważnego kwalifikowanego certyfikatu w dniu 2017-01-04 roku przez:

Mieczysław Grodzki, Przewodniczący Rady Mazowieckiej Okręgowej Izby Inżynierów Budownictwa.

(Zgodnie art. 5 ust. 2 ustawy z dnia 18 września 2001 r. o podpisie elektronicznym (Dz. U. 2001 Nr 130 poz. 1450) dane w postaci elektronicznej opatrzone bezpiecznym podpisem elektronicznym weryfikowanym przy pomocy ważnego kwalifikowanego certyfikatu są równoważne pod względem skutków prawnych dokumentom opatrzonym podpisami własnoręcznymi.)

* Weryfikację poprawności danych w niniejszym zaświadczeniu można sprawdzić za pomocą numeru weryfikacyjnego zaświadczenia na stronie Polskiej Izby Inżynierów Budownictwa www.piib.org.pl lub kontaktując się z biurem właściwej Okręgowej Izby Inżynierów Budownictwa.





Mazowiecka Okręgowa Izba Inżynierów Budownictwa
Okręgowa Komisja Kwalifikacyjna
sygn. akt. MAZ/7131/394/13/E

Warszawa, dnia 30 grudnia 2014 r.

DECYZJA

Na podstawie art. 24 ust. 1 pkt 2 w związku z art. 11 ust. 1 ustawy z dnia 15 grudnia 2000 r. o samorządach zawodowych architektów oraz inżynierów budownictwa (tekst jedn.: Dz.U. z 2013 r. poz. 932 z późn. zm.) i art. 12 ust. 1 pkt 1 i 5, ust. 2, 3 i 4c pkt 1, art. 13 ust. 1 i 4, art. 14 ust. 1 pkt 4 lit. c ustawy z dnia 7 lipca 1994 r. Prawo budowlane (tekst jedn.: Dz.U. z 2013 r. poz. 1409 z późn. zm.) oraz § 10 i 14 ust. 5 rozporządzenia Ministra Infrastruktury i Rozwoju z dnia 11 września 2014 r. w sprawie samodzielnych funkcji technicznych w budownictwie (Dz.U. z 2012 r. poz. 1278), po ustaleniu, że zostały spełnione warunki w zakresie przygotowania zawodowego oraz po złożeniu egzaminu na uprawnienia budowlane z wynikiem pozytywnym, Okręgowa Komisja Kwalifikacyjna Mazowieckiej Okręgowej Izby Inżynierów Budownictwa naćaja:

Panu mgr inż. Sławomirowi Antoniemu Radziszewskiemu
ur. dnia 16 lipca 1974 roku w Zamościu

UPRAWNIENIA BUDOWLANE
numer ewidencyjny MAZ/0540/POOE/14
do projektowania bez ograniczeń
w specjalności instalacyjnej w zakresie sieci, instalacji i urządzeń
elektrycznych i elektroenergetycznych

Niniejsze uprawnienia budowlane stanowią podstawę:

- I. w specjalności instalacyjnej w zakresie sieci, instalacji i urządzeń elektrycznych i elektroenergetycznych do:
 - 1) projektowania, sprawdzania projektów architektoniczno-budowlanych i sprawowania nadzoru autorskiego,
 - 2) sprawowania kontroli technicznej utrzymania obiektów budowlanych, w odniesieniu do obiektu budowlanego takiego jak: sieci, instalacje i urządzenia elektryczne i elektroenergetyczne, w tym kolejowe, trolejbusowe i tramwajowe sieci trakcyjne, sieci trakcyjne metra, wraz z instalacjami i urządzeniami technicznymi zasilania, w tym kolejowej, trolejbusowej i tramwajowej sieci trakcyjnej, sieci trakcyjne metra oraz elektrycznego ogrzewania rozjazdów;
- II. w specjalności instalacyjnej w zakresie sieci, instalacji i urządzeń elektrycznych i elektroenergetycznych, do sporządzania projektu zagospodarowania działki lub terenu.

UZASADNIENIE:

W związku z uwzględnieniem w całości żądania strony, na podstawie art. 107 § 4 K.p.a. odstępuje się od uzasadnienia decyzji.

POUCZENIE:

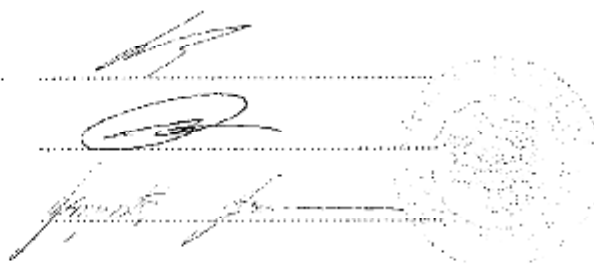
Od niniejszej decyzji służy odwołanie do Krajowej Komisji Kwalifikacyjnej Polskiej Izby Inżynierów Budownictwa w Warszawie, za pośrednictwem Okręgowej Komisji Kwalifikacyjnej Mazowieckiej Okręgowej Izby Inżynierów Budownictwa w terminie 14 dni od daty jej doręczenia.

Skład Orzekający:

dr hab. inż. Eugeniusz Koda, prof. nadzw.

mgr inż. Krzysztof Latoszek

mgr inż. Krzysztof Booss



Otrzymują:

1. Pan: Sławomir Antoni Radziśzowski
Buczewice ul. Miła 6 A
05-870 Blonie
2. Okręgowa Rada Mazowieckiej Okręgowej Izby Inżynierów Budownictwa
3. Główny Inspektor Nadzoru Budowlanego
4. a/a



Zaświadczenie

o numerze weryfikacyjnym:

MAZ-1TJ-EML-BR1 *

Pan SŁAWOMIR ANTONI RADZISZEWSKI o numerze ewidencyjnym MAZ/IE/0078/15
adres zamieszkania ul. Miła 6 A, 05-870 BIENIEWICE
jest członkiem Mazowieckiej Okręgowej Izby Inżynierów Budownictwa i posiada wymagane
ubezpieczenie od odpowiedzialności cywilnej.
Niniejsze zaświadczenie jest ważne od 2017-02-01 do 2018-01-31.

Zaświadczenie zostało wygenerowane elektronicznie i opatrzone bezpiecznym podpisem elektronicznym
weryfikowanym przy pomocy ważnego kwalifikowanego certyfikatu w dniu 2017-01-10 roku przez:

Mieczysław Grodzki, Przewodniczący Rady Mazowieckiej Okręgowej Izby Inżynierów Budownictwa.

(Zgodnie art. 5 ust 2 ustawy z dnia 18 września 2001 r. o podpisie elektronicznym (Dz. U. 2001 Nr 130 poz. 1450) dane w postaci
elektronicznej opatrzone bezpiecznym podpisem elektronicznym weryfikowanym przy pomocy ważnego kwalifikowanego certyfikatu są
równoważne pod względem skutków prawnych dokumentom opatrzonym podpisami własnoręcznymi.)

* Weryfikację poprawności danych w niniejszym zaświadczeniu można sprawdzić za pomocą numeru weryfikacyjnego zaświadczenia na
stronie Polskiej Izby Inżynierów Budownictwa www.piiib.org.pl lub kontaktując się z biurem właściwej Okręgowej Izby Inżynierów
Budownictwa.



Oświadczenie projektanta i sprawdzającego

Stosownie do zapisów art.20 Prawo Budowlane oświadczam iż

OBIEKT: Budowa oświetlenie ulicznego w pasch dróg gminnych w rejonie ulicy Zielonej , Wrzosowej , Akacyjowej i Jaśminowej

ADRES OBIEKTU Baboszewo 207/15, 215/2, 2212/1, 211/9, 207/4, 190/4, 190/6, 192/3, 192/2, 209/1, 210/1, 211/1, 449, 215/4, 217/20, 207/2, 217/26, 626/11

INWESTOR Gmina Baboszewo
09-130 Baboszewo ul. Warszawska 9a

Został sporządzony zgodnie z obowiązującymi przepisami i zasadami wiedzy technicznej

Marzec 2016

mgr inż. Mirosław Konca
Projektant Branży Elektrycznej
Upr. Cie 13/86 MAZ/IE/2566/02
tel. 601 708 638

PROJEKTANT mgr inż. Mirosław Konca nr upr. Cie 13/86 MAZ/IE/2566/02

SPRAWDZAJĄCY mgr inż. Sławomir Radziszewski nr upr. MAZ/0540/POOE/14

został sporządzony zgodnie z obowiązującymi przepisami i zasadami wiedzy technicznej

mgr inż. Sławomir Radziszewski
PROJEKTANT BRANŻY ELEKTRYCZNEJ
MAZ/0540/POOE/14 MAZ/IE/0078/15
TEL. +48 606 43 44 18

I.Opis techniczny.

-Zakres opracowania.

Niniejszy projekt obejmuje wykonanie linii kablowej nn-0,4kV oświetlenia wraz z doborem słupów i opraw

-Podstawa opracowania.

-zlecenie inwestora

-podkłady geodezyjne w skali 1:500

-Uzgodnienie trasy w ZUDI Płońsk GG.6630.248.2015

-Decyzja z dnia 7 marca 2016 zezwalająca na lokalizację oświetlenia w pasie dróg gminnych

-Warunki techniczne zasilania 12/R77 /00577 wraz z umową o dostawę energii elektrycznej dla punktu odbioru przy ul.Topolowej

-aktualne normy i przepisy.

1 - **PN-CEN/TR 13201-1:2007** Oświetlenie dróg - Część 1: Wybór klas oświetlenia

2 - **PN-EN 13201-2:2007** Oświetlenie dróg – Część 2: Wymagania oświetleniowe

3 - **PN-EN 13201-3:2007** Oświetlenie dróg - Część 3: Obliczenia parametrów oświetleniowych

4 – **Norma SEP N SEP-E-004** Elektroenergetyczne i sygnalizacyjne linie kablowe .Projektowanie i budowa

-Kategoria oświetlenia .

Drogi gminne w kompleksie budynków mieszkalnych jednorodzinnych z ograniczeniem prędkości maksymalnej .Projektuje się oświetlenie drogi w kategorii drogi A3 Klasa oświetlenia ME – 4a (min. 0,75cd/m²). Poziom natężenia oświetlenia CE4 (min.10 lx przy $U_o > 0,4$) .

Dla chodnika przyjęto kategorię oświetlenia S3 . Dla tej chodników , o małym natężeniu ruchu, wymagane jest, aby średnie natężenie oświetlenia było większe od 7,5lx a natężenie eksploatacyjne E_{min} , było większe 1,5lx.

Pomiar energii elektrycznej

Pomiar energii elektrycznej istniejący układ bezpośredni 3-fazowy, 1-taryfowy na napięciu przyłączenia. Zabezpieczenie przedlicznikowe: wyłącznik nadprądowy wartości 25 A.

-Zasilanie .

Projektowaną instalację zasilic z istniejącego przyłącza kablowego .

Całość prac wykonać zgodnie z normami ujętymi w pkt 1.

Schemat ideowy zasilania pokazano na rys. nr 2.

Szafa zasilającą sterowniczą

Szafę zasilającą sterowniczą wykonać na bazie prefabrykowanych rozdzielnic wolnostojących z fundamentem prefabrykowanym .Szafę wykonać wg rysunku nr 2 . Sterowanie oświetleniem ulicznym zegarem astronomicznym i przekaźnikiem zmierzchowym

Projektowane linie oświetlenia ulicznego

Na potrzeby oświetlenia ulicznego projektowanego przewidziano budowę linii kablowych w układzie promieniowym zgodnie ze schematem rys.2.

-Sposób układania kabli

-W ramach prac przygotowawczych należy zabezpieczyć trasę przeznaczoną do ułożenia linii kablowych- wytyczyć ,oznakować i zabezpieczyć wykop

-Na skrzyżowaniach z przeszkodami terenowymi linie kablowe prowadzone będą w przepustach z zachowaniem odległości określonych przepisami normy SEP N SEP-E-004 Elektroenergetyczne i sygnalizacyjne linie kablowe .Projektowanie i budowa

-Przy zbliżeniach do urządzeń podziemnych linie kablowe prowadzone będą w przepustach , rurach ochronnych , z zachowaniem przepisowych odległości zgodnie normą SEP N SEP-E-004 Elektroenergetyczne i sygnalizacyjne linie kablowe .Projektowanie i budowa

Powyższy punkt dotyczy przede wszystkim części podziemnych studzienek kanalizacji telefonicznej oraz fundamentów budynku ,gdzie najmniejsza pozioma odległość wynosi 0,5m .

-Sposób wykonania przepustów podano w wykazie i ich lokalizację pokazano na planie linii zgodnie z podaną numeracją.

-Na odcinku z istniejącym uzbrojeniem podziemnym wykopy należy wykonać ręcznie .W przypadku z trudnością z ustaleniem przebiegu istniejącego uzbrojenia stosować przekopy kontrolne. Przejścia przez drogi będą wykonane przekopem otwartym.

-Trasowanie linii powinno być dokonane metodami geodezyjnymi , przez jednostkę fachową.

-Projektowane kable układać w ziemi na głębokości 0,5 m od powierzchni ziemi na 10 centymetrowej podsypce z piasku .Na całej długości trasy linii kablowej zamocować trwale oznaczniki kablowe zawierające:

-symbol kabli i numer ewidencyjny ,oznakowanie kabli ,znak użytkownika ,rok ułożenia .

Po ułożeniu kable przykryć ponownie 10-centymetrową warstwą piasku a następnie 15-centymetrową warstwą gruntu rodzimego na której ,wzdłuż trasy linii

,na całej długości i szerokości folię PCV w kolorze niebieskim o grubości co najmniej 0,5 mm i szerokości 420mm.

-Wykopy dostępne dla osób postronnych zabezpieczyć poręczami ochronnymi.

-Kable w wykopach układać linią falistą .

-Po zakończeniu montażu a przed zgłoszeniem do odbioru należy dokonać prób montażowych potwierdzonych odpowiednim protokołem.

W zakres prób wchodzi następujące czynności:

-sprawdzenie trasy linii kablowej - inwentaryzacja, sprawdzenie ciągłości żył ,powłok metalowych oraz zgodności faz ,pomiar rezystancji izolacji, pomiar ,próba napięciowa izolacji głównej i żyły powrotnej.

-Po zakończeniu prac i sprawdzeniu kabli wykopy należy zasypać, usunąć nadmiar ziemi, oznakować trasę oraz naprawić nawierzchnię dróg i chodników.

-.Całość prac wykonać zgodnie z n/w opracowaniami

- Norma SEP N SEP-E-004 Elektroenergetyczne i sygnalizacyjne linie kablowe .

Projektowanie i budowa .

-warunkami technicznymi wykonania i odbioru robót budowlano -montażowych tom.V. pkt.3 -"Elektroenergetyczne linie kablowe"

-Instrukcja montażu osprzętu do kabli o izolacji z tworzywa PCE.

-Wspólnie z linią kablową ułożyć bednarkę FeZn 25*3

Sterowanie linii kablowej.

Zaprojektowano oświetlenie dwufunkcyjne – oświetlenie nocne obejmujące część opraw oraz oświetlenie północne wyłączane automatycznie po godzinie określonej przez użytkownika . Przewidziano sterowanie ręczne oraz automatyczne zegarem astronomicznym oświetleniem –w skrzynce oświetleniowej SO zgodnie ze schematem oświetlenia .

-Zestawienie podstawowych materiałów .

1. Napięcie zasilania	400/230 V	
2. Typ przyłącza	YAKY 4x16	
3. Długość trasy	1200 m	
4. Długość całkowita kabla	1320 m	
5. Typ słupów		
Słup stalowy ocynkowany cylindryczny h-7 m		29szt
6. Wyświetlniki typ W z głowicą adaptacyjną		29 szt
7. Oprawy LED 70W 7000-8000lm		29 szt

Oprawy winny posiadać minimalną 5 letnią gwarancję źródeł światła

4. Rury ochronne DVK 110	26 m
5. Rury ochronne SRS 110	84 m
6. Rury stalowe RS 100	10 m
7. bednarka ocynkowana FeZn 25*3	1200 m

UWAGA:

Zgodnie z art. 10 ustawy z dnia 07.07.1994 r. Prawo budowlane (Dz. U. z 2010 r. Nr 243,poz. 1623) wyroby wytworzone w celu zastosowania w obiekcie budowlanym w sposób trwały, o właściwościach użytkowych, umożliwiającym prawidłowo zaprojektowanym i wykonanym obiektom budowlanym spełnienie wymagań podstawowych, można stosować przy wykonywaniu robót budowlanych wyłącznie, jeśli wyroby te zostały wprowadzone do obrotu zgodnie z przepisami.

Zgodnie z Rozporządzeniem Ministra Infrastruktury z dnia 12.04.2002 r. Dz. U. z 2002 r.Nr 75, poz. 690 § 183, § 184 należy m. in.:

1. W instalacjach elektrycznych stosować urządzenia ochrony przeciwprzepięciowej. Sposób i miejsce instalowania oraz rezystancja uziemienia urządzeń ochrony przeciwprzepięciowej powinna być zgodna z przepisami PBUE.
2. Jako uziomy instalacji elektrycznej należy wykorzystywać metalowe konstrukcje budynków, zbrojenia fundamentów oraz inne metalowe elementy umieszczone w niezbrojonych fundamentach stanowiące sztuczny uziom fundamentowy.
3. Dopuszcza się wykorzystywanie jako uziomy instalacji elektrycznej metalowych przewodów sieci wodociągowej, pod warunkiem zachowania wymagań Polskiej Normy dotyczącej uziemień i przewodów ochronnych oraz uzyskania zgody jednostki eksploatującej tę sieć.

**INFORMACJA DOTYCZĄCA BEZPIECZEŃSTWA I
OCHRONY ZDROWIA ZE WZGLĘDU NA SPECYFIKĘ
PROJEKTOWANEGO OBIEKTU BUDOWLANEGO**

Podstawa wykonania opracowania

- a) -Art. 21a ust. 4 ustawy z dnia 7 lipca 1994r - Prawo budowlane (Dz. U. z 2000r Nr 106, poz. 1126, z późn. zm. Zmiany tekstu jednolitego wymienionej ustawy zostały ogłoszone w Dz. U. z 2000r Nr 109, poz. 1157 i Nr 120, poz. 1268, z 2001r Nr 5, poz. 42, Nr 42, Nr 100, poz. 1085, Nr 110, poz. 1190, Nr 115, poz. 1229, Nr 129, poz. 1439 i Nr 154, poz. 1800, z 2002r Nr 74, poz. 676 oraz z 2003r Nr 80, poz. 718 , z 2003r Nr 120, poz. 1126).
- b) -Przepisy bhp branżowe.
- c) -Warunki techniczne i odbioru robót budowlanych i instalacyjnych.

Przedmiot opracowania

Przedmiotem opracowania jest informacja dotycząca bezpieczeństwa i ochrony zdrowia w związku ze specyfiką budowy obiektu budowlanego, która stanowi wytyczną do opracowania przez kierownika budowy, przed rozpoczęciem robót, planu bezpieczeństwa i ochrony zdrowia uwzględniającą specyfikę obiektu budowlanego i warunki prowadzenia robót budowlanych /póz. Ia-pktr8/.

Zakres robót i kolejność realizacji obiektów

- Trasowanie linii i posadowienie 21 sztuk fundamentów pod latarnie.
- Trasowanie w terenie i ułożenie linii kablowej YAKY 4x16mm² wraz z bednarką uziemiającą FeZn 25x4 na całej długości kabla oraz dodatkowe uziomy pionowe.
- Ustawienie latarń z montażem wysięgników i podłączeniem opraw.
- Wybudowanie szafy zasilającą sterowniczej
- Dokonanie odbioru nowych odcinków linii kablowych
- Wykonanie pomiarów odbiorczych w terenie

Przewidywane zagrożenia występujące podczas realizacji robót:

- Możliwość potrącenia przez pojazdy mechaniczne poruszające się po drodze gminnej podczas budowy linii kablowej i ustawianiu latarń
- Możliwość porażenia prądem elektrycznym podczas wykonywania prac przy linii n.n,
- Możliwość upadku z wysokości przy pracach montażu opraw na latarniach.
- Utrudnienia lokalne dla osób postronnych w ruchu pojazdami jak i dla pieszych.
- Przy pracy na wysokościach powyżej 2m nad ziemią pracownicy winni być zabezpieczeni w pasy ochronne i linki asekuracyjne.

- Miejsce i czas zagrożeń – prace montażowe na wysokości przy montażu opraw na latarniach, oraz prace kablowe w pasie drogowym.
- Maszyny i urządzenia techniczne, oraz środki transportu powinny być sprawne pod względem technicznym oraz obsługiwane przez osoby uprawnione i odpowiednio przeszkolone.

Wskazanie elementów zagospodarowania działki, które mogą stwarzać zagrożenie bezpieczeństwa i zdrowia ludzi:

- istniejący uzbrojenie terenu –istniejące linie napowietrzne nn-0.4 kV
- istniejące i projektowane drogi gminne

Wskazanie dotyczące przewidywanych zagrożeń występujących podczas realizacji robót budowlanych:

- prace rozpocząć po wykonaniu zabezpieczenia –wygrodzenia placu budowy
- roboty budowlane powyżej 3m. prowadzić z rusztowania
- maszyny budowlane o napędzie elektrycznym muszą być podłączone do uziemienia
- załoga powinna posiadać przeszkolenie na stanowisku pracy pod względem bhp na budowie
- zatrudnieni pracownicy powinni posiadać przeszkolenie bhp.

Wskazanie środków technicznych i organizacyjnych zapobiegających niebezpieczeństwom wynikającym z wykonywania robót budowlanych:

- prace prowadzić przy dziennym oświetleniu
- prace winny być nadzorowane przez osoby posiadające uprawnienia budowlane branżowe

Zakres przepisów bhp mających zastosowanie przy robotach budowlano-instalacyjnych na projektowanej budowie.

- a. Na projektowanej budowie należy stosować się do przepisów związanych z obsługą urządzeń budowlanych takich jak:
 - koparki ,
 - spawarki
 - dźwigi i podnośniki elektryczne
- b. Wykaz przepisów bhp dotyczących prowadzenia prac budowlano-montażowo-instalacyjnych i przepisów związanych.
 - Rozporządzenie Ministra Budownictwa i Przemysłu Materiałów Budowlanych z dnia 28 marca 1972r w sprawie bezpieczeństwa i higieny pracy przy wykonywaniu robót budowlano-montażowych i rozbiórkowych.

- Rozporządzenie Ministrów Pracy i Opieki Społecznej oraz Zdrowia z dnia 20 marca 1954r w sprawie bezpieczeństwa i higieny pracy przy obsłudze żurawi.
- Rozporządzenie Ministrów Komunikacji oraz Administracji, Gospodarki Terenowej i Ochrony Środowiska z dnia 10 lutego 1977r w sprawie bezpieczeństwa i higieny pracy przy wykonywaniu robót drogowych i mostowych.

Należy zastosować się do przepisów:

1. Tekst podstawowego aktu bhp na budowie tj. „Rozporządzenie Ministra Budownictwa i Przemysłu Materiałów Budowlanych z dnia 28.03.1972r. w sprawie bezpieczeństwa i higieny pracy przy wykonywaniu robót budowlano-montażowych i rozbiórkowych.
2. Tekst. Rozporządzenie Ministra Gospodarki z 30.10.2002 w sprawie minimalnych wymagań dotyczących bezpieczeństwa i higieny pracy w zakresie użytkowania maszyn przez pracowników podczas pracy. Dz. U. 191/2002 póź. 1596.
3. Warunki techniczne wykonania i odbioru robót budowlano – montażowych tom V Instalacje Elektryczne.

Sposób prowadzenia instruktażu pracowników:

Wszyscy pracownicy biorący udział bezpośrednio przy pracach gdzie występuje zagrożenie porażenia prądem elektrycznym muszą posiadać odpowiednie świadectwa kwalifikacyjne dopuszczające do prowadzenia takich prac, Pracownicy biorący udział przy pozostałych pracach budowlanych przed przystąpieniem do pracy muszą zostać zapoznani z występującymi zagrożeniami i należy ich przeszkolić pod kątem BHP związanego z prowadzonymi pracami.

Obliczenia techniczne

Wyniki obliczeń skuteczności ochrony przeciwporażeniowej oraz spadków napięć pokazano na rysunkach`

**ZMIANA MIEJSCOWEGO PLANU OGÓLNEGO
ZAGOSPODAROWANIA PRZESTRZENNEGO gminy
BABOSZEWO**

dotycząca fragmentów wsi:

Baboszewo , Dłużniewo , Dziektarzewo , Goszczyce Poświętne , Goszczyce

Średnie , Pawłowo, Rybitwy Zamoście, Sarbiewo, Sokolniki

Śródborze

Załącznik do Uchwały Rady

Gminy w Baboszewie nr

XXIII/101/98 z dnia 18

czerwca 1998r.

ogłoszonej w Dzienniku Urzędowym

Województwa Ciechanowskiego

Zespół autorski opracowania:

projektant arch. Wiesława Wiklińska

uprawnienia urb. 271/88 asystent

techn. Łucja Wiklińska

Rok 1998

UCHWAŁA NR XXIII/101/98**RADY GMINY W BABOSZEWIE****z dnia 18 czerwca 1998r.**

**w sprawie zmiany Miejscowego Planu Ogólnego Zagospodarowania Przestrzennego
Gminy Baboszewo dotyczącej fragmentów wsi: Baboszewo , Dłużniewo , Dziektarzewo ,
Goszczyce Poświętne , Goszczyce Średnie , Pawłowo , Rybitwy Zamoście , Sarbiewo ,
Sokolniki, Śródborze**

Na podstawie art. 18 ust. 2 Ustawy z 8 marca 1990r. o samorządzie terytorialnym (Dz.U. nr 13 z 1996r. poz. 74 z późniejszymi zmianami) , art. 8 i 26 Ustawy z 7 lipca 1994r. o zagospodarowaniu przestrzennym (Dz. U. nr 89 poz. 415 z późniejszymi zmianami) oraz art. 7 Ustawy z 5 lutego 1995r. o ochronie gruntów rolnych i leśnych (Dz.U. nr 16 poz. 76)

Rada Gminy uchwala co następuje :

§ 1

Dokonać zmiany Miejscowego Planu Ogólnego Zagospodarowania Przestrzennego Gminy Baboszewo zatwierdzonego Uchwałą nr V/29/89 Gminnej Rady Narodowej w Baboszewie z 26 kwietnia 1989r. /z późniejszymi zmianami/ - zwanej w dalszej części Uchwały „zmianą Planu”.

Zmiany Planu dokonuje się w zakresie ustalenia nowych funkcji oraz zasad realizacji zabudowy dla terenów wymienionych w Uchwale Rady Gminy nr 82/XX/97 z 14 listopada 1997r. Dla obszaru zabudowy mieszkaniowej we wsi Baboszewo (31 MN i 29 MN) określa się szczegółowe zasady podziału terenu na działki budowlane oraz sposób ich zabudowy.

Zmiana obejmuje część graficzną i część tekstową Planu z 1989r.

1. Zmianę Planu w części graficznej przedstawia się na fragmentach planszy podstawowej Planu z 1989r. w skali 1:10000 i mapie sytuacyjno-wysokościowej 1:5000 / załączniki 1 do 11 / oraz na fragmentach map ewidencyjnych z klasyfikacją gruntów w skali 1: 5000/załączniki 1.1 do 11.1./.
2. Zmiana Planu w części tekstowej obejmuje rozdział „**B - Ustalenia realizacyjne dla poszczególnych wsi** (w granicach obrębów geodezyjnych) :

1. BABOSZEWO (zał. nr 1 , 1.1., 2)

symbol i przeznaczenie terenu przed zmianą Planu	numer ewidencyjny działki objętej zmianą Planu	pow. działki objętej zmianą Planu	nowy symbol terenu	nowe przeznaczenie terenu i ustalenia realizacyjne
1.	2	3	4	5
RP tereny upraw polowych	369/1 (w części)	1,2	37MN/98	Zabudowa mieszkaniowa nierolnicza
				Ustala się powiększenie obszaru zabudowy mieszkaniowej nr 37. W granicach obszaru 37MN/97 przewiduje się jeden rząd działek usytuowanych wzdłuż istniejącej drogi. Minimalna szerokość projektowanych działek 20m. Nieprzekraczalna linia zabudowy 15 m. od brzegu jezdni. Preferuje się gabaryty budynków mieszkalnych 1-1,5 kondygnacji z dachami dwuspadowymi.
39MW zabudowa mieszkaniowa wielorodzinna	283/4 (w części)	0,24	76KS/98	Obsługa komunikacji
				Ustala się przeznaczenie terenu pod parking przyfabryczny. Parking powinien posiadać nawierzchnię utwardzoną szczerłą . Wody opadowe należy skanalizować i po oczyszczeniu ich z błota oraz tłuszczu odprowadzić do kanalizacji zakładowej „FABY”

29,31,33MN zabudowa mieszkaniowa nierolnicza	29,31,33MN	Zabudowa mieszkaniowa nierolnicza Funkcja terenu pozostaje bez zmiany, ustala się natomiast układ komunikacji wewnętrznej, zasady podziału terenu na działki budowlane i sposób ich zabudowy. Projektowane linie rozgraniczające należy przyjąć według rysunku planu w skali 1:500 - zał. nr 2. Przewiduje się w przedmiotowym obszarze realizację budynków mieszkalnych o gabarytach 1-1,5 kondygnacji z dachami dwuspadowymi lub wielospadowymi i poddaszem użytkowym. Poziom zerowy budynków mieszkalnych do 1,2 m. nad poziomem terenu. Garaże na samochody osobowe w powiązaniu z budynkiem mieszkalnym lub w budynku gospodarczym. Wjazdy do garaży z poziomu terenu. Budynki gospodarcze parterowe z dachami dwuspadowymi bez poddasza. Budynki bliźniacze powinny nawiązywać do siebie gabarytami. Działkę nr2 przeznacza się pod urządzenie placów gier i zabaw, a budynek po hali sportowej na świetlicę. Wszystkie obiekty będą zaopatrywane w wodę z wiejskiej sieci wodociągowej. Oddanie budynków do użytku może nastąpić po podłączeniu ich do sieci kanalizacji sanitarnej i deszczowej oraz <u>realizacji wiejskiej oczyszczalni ścieków.</u>
---	------------	--

10. DŁUŻNIEWO (zał. nr 3, 3.1.)

1	2	3	4	5
RP tereny upraw	95 (w całości)	1,20	15MN/98	Zabudowa mieszkaniowa nierolnicza Ustala się przeznaczenie terenu pod budownictwo mieszkaniowe jednorodzinne. Wielkość działki pod budynek mieszkalny wolnostojący nie mniejsza 1000m² a szerokość nie mniejsza niż 25m. Gabaryty budynków mieszkalnych 1-1,5 kondygnacji z dachem dwuspadowym lub wielospadowym, wykorzystaniem poddasza dla celów mieszkalnych. Wydanie decyzji ustalającej warunki zabudowy i zagospodarowania terenu należy poprzedzić opracowaniem koncepcji w skali która pozwoli na określenie układu
	92 (w części)	2,4	16MN/98	

zasobnego zbiornika wód podziemnych nie posiadającego warstwy izolacyjnej, nowe obiekty będą mogły uzyskać pozwolenie na użytkowanie po wykonaniu kanalizacji sanitarnej i deszczowej oraz realizacji wiejskiej oczyszczalni ścieków.

Rozpoczęcie inwestycji należy poprzedzić archeologicznym rozpoznaniem powierzchniowym, a w przypadku stwierdzenia stanowiska archeologicznego (obiekty archeologiczne, warstwa kulturowa) przeprowadzeniem archeologicznych badań ratowniczych na koszt inwestora.

36. ŚRÓDBORZE (zał. nr 11,11.1.)

1	2	3	4	5
RP	18,19	1,7	3ML/98	Zabudowa mieszkaniowa letniskowa
tereny upraw polowych	(częściowo)			Teren przeznaczony się pod letnie domy mieszkalne. Ustalenia realizacyjne jak dla terenów 1,2ML/98 w Goszczycach Poświętnem <i>Rozpoczęcie inwestycji należy poprzedzić archeologicznym rozpoznaniem powierzchniowym, a w przypadku stwierdzenia stanowiska archeologicznego (obiekty archeologiczne, warstwa kulturowa) przeprowadzeniem archeologicznych badań ratowniczych na koszt inwestora.</i>

§3

Wprowadza się ustalenia ogólne obowiązujące na całym obszarze objętym opracowaniem :

1. Na terenach gdzie podstawowym przeznaczeniem jest zabudowa mieszkaniowa nierolnicza lub zagrodowa dopuszcza się usługi podstawowe wbudowane lub na działkach wydzielonych o ile nie będą pogarszały one stanu środowiska i nie będą stwarzały uciążliwości dla otaczającej zabudowy mieszkaniowej.
2. Ustala się możliwość przekształcania zagród po likwidowanych gospodarstwach rolnych na letnie domy mieszkalne.
Dopuszcza się również lokalizację letnich domów mieszkalnych w granicach obszarów przeznaczonych pod zabudowę nierolniczą i zagrodową . Architektura obiektów nie powinna odbiegać od zabudowy

3. Przyjmuje się szerokość pasów drogowych dla dróg publicznych zgodnie z przepisami szczególnymi. Szerokość ulic zbiorczych 12-1 Om. Drogi gospodarcze i ulice o ruchu lokalnym 8-1 Om., ulice wewnętrzne dojazdowe w formie ciągów pieszo-jezdnym o szerokości 6m. Dojazdy do pojedynczych działek nie mniejsze niż 4,5m.

4. Zasady ochrony środowiska:

- Ustala się zakaz odprowadzania nieczystości do wód otwartych i gleby. Szczególnemu nadzorowi należy poddać szamba realizowane na działkach nadrzecznych.
- Ustala się nakaz utrzymania wolnego pasa przybrzeżnego wzdłuż rz. Wkry poprzez zakaz realizacji ogrodzeń działek bliżej niż minimum 10m. od linii brzegowej lub górnej krawędzi skarpy.
- Wyklucza się zabudowę na terenach leśnych .
- Ustala się warunek ścisłej ochrony istniejącego drzewostanu nadrzecznego oraz wszelkich zadrzewień i zakrzaczeń śródpolnych .
- Ustala się warunek ochrony skarp nadrzecznych poprzez zakaz wznoszenia obiektów bliżej niż 20m. od linii brzegowej lub górnej krawędzi skarpy.
- Ustala się zakaz realizacji ogrodzeń na cokołach, powodujących utrudnienia w spływie wód powierzchniowych w kierunku rzeki oraz migracji drobnej zwierzyny.

5. Zasady uzbrojenia inżynierskiego:

- Zaopatrzenie obiektów w wodę z wodociągów wiejskich, a w wypadku ich braku ze studni indywidualnych.
- Ustala się iż ścieki z obiektów we wsi Baboszewo i Sokolniki odprowadzane będą do wiejskiej oczyszczalni ścieków. Dla terenów gdzie brak technicznych warunków podłączenia do sieci, ścieki odprowadzane będą do zbiorników szczelnych uniemożliwiających przedostawanie się zanieczyszczeń do gruntu. Opróżnianie zbiorników do punktu zlewnego przy najbliższej oczyszczalni ścieków.
- Usuwanie odpadów stałych odbywać się będzie przy pomocy wyspecjalizowanych służb, na najbliższe składowisko odpadów komunalnych.
- Zaopatrzenie w ciepło z kotłowni indywidualnych z preferowaniem paliw czystych ekologicznie - gazu, prądu, oleju opałowego.
- Potrzeby energetyczne terenu objętego Planem zaspokojone będą z sieci SN 15kV na warunkach które określi Zakład Energetyczny.
- Ustala się warunek zabezpieczenia pasa drogowego dla dróg wojewódzkich szer.14. Szczegółowe rozwiązania komunikacyjne : lokalizacja i warunki włączeń do dróg krajowych i wojewódzkich należy uzgodnić z Zarządem Dróg w Płońsku lub DODP w Warszawie.

§ 4

Dla obszarów objętych opracowaniem, za wyjątkiem terenu zabudowy mieszkaniowej jednorodzinnej w Baboszewie dla którego zmiana Planu dotyczy jedynie uszczegółowienia zasad jego zagospodarowania, ustala się jednorazową opłatę w wysokości 30% z tytułu wzrostu wartości nieruchomości spowodowanej zmianą Planu..

§ 5

Traci moc Uchwała Gminnej Rady Narodowej w Baboszewie nr V/29?89 z 26 kwietnia 1989r (z późniejszymi zmianami) w odniesieniu do terenów objętych niniejszą Uchwałą i wprowadzonych ustaleń realizacyjnych.

§ 6

W związku z ustaleniami § 2 wyraża się zgodę na zmianę przeznaczenia gruntów rolnych na cele nierolnicze o łącznej powierzchni 34,24 ha, w tym :

w kl. III - 0,99 ha w

kl. IV - 9,36 ha

w kl. V - 17,81 ha

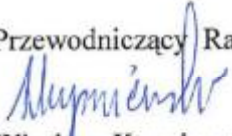
w kl. VI - 6,08 ha

§ 7

Wykonanie Uchwały powierza się Zarządowi Gminy w Baboszewie.

§ 8

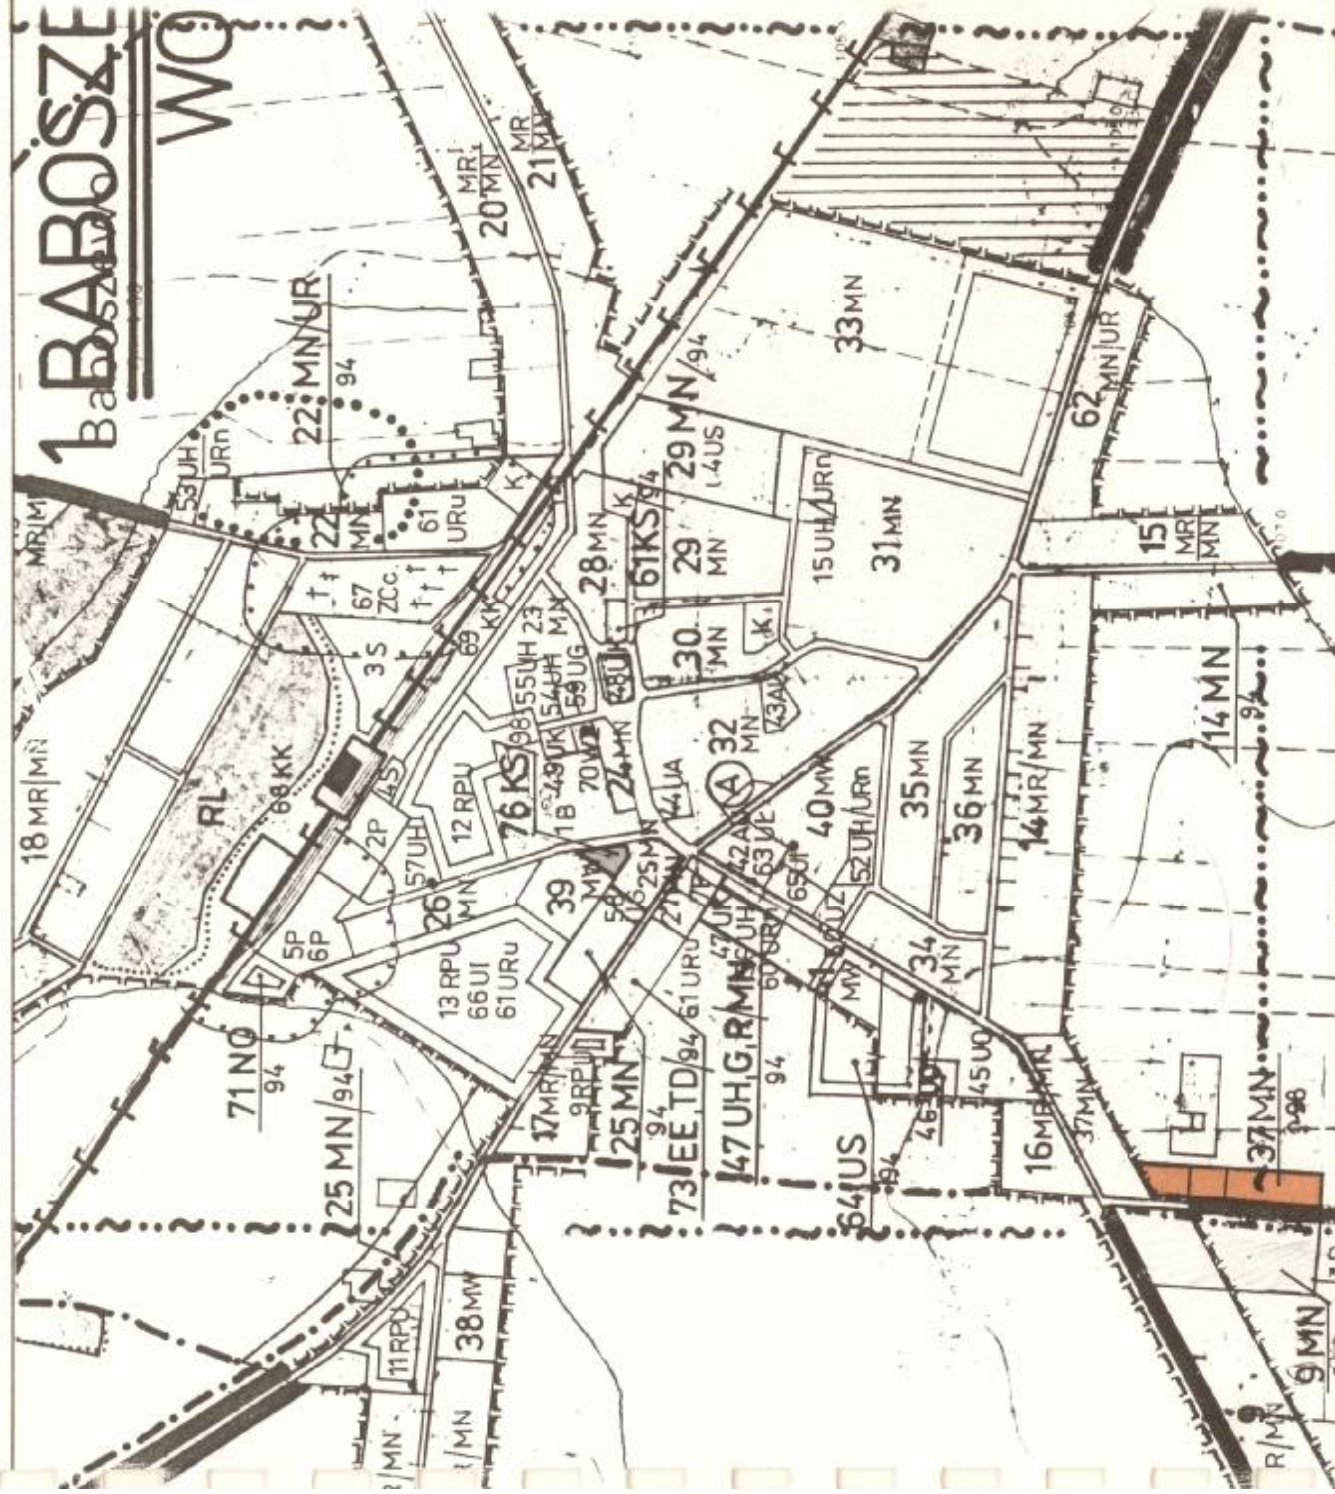
Uchwała wchodzi w życie po upływie 14 dni od daty ogłoszenia jej w Dzienniku Urzędowym Województwa Ciechanowskiego.

Przewodniczący Rady

Wiesław Kupniewski

**ZMIANA
MIEJSCOWEGO PLANU OGÓLNEGO
ZAGOSPODAROWANIA PRZESTRZENNEGO
gminy BABOSZEWO**

Załącznik nr 1
do Uchwały Rady Gminy
w Baboszewie
nr XXIII/101/98
z dnia 18 czerwca 1998

dotycząca fragmentu wsi Baboszewo
skala 1:10 000



PRZEWODNICZĄCY

Rady Gminy

Wojciech Kupniewski

Wiesław Kupniewski

Zespół autorski opracowania:

projektant arch. Wiesława Wiklińska

uprawnienia urb. 271/88

asystent

techn. Lucja Wiklińska

Lucja Wiklińska

UMOWA Nr 85/1/2015

SPRZEDAŻY ENERGII ELEKTRYCZNEJ

zawarta w dniu 24 listopada 2015 r. w Baboszewie pomiędzy:

Zakładem Wodociągów i Kanalizacji z siedzibą w ul. Warszawska 9A, 09-130 Baboszewo, NIP 567-17-90 - 606, REGON 1400711700 zwanym w treści Umowy „**Zamawiającym**”, reprezentowaną przez:

Pana Krzysztofa Kruszewskiego – Kierownika Zakładu Wodociągów i Kanalizacji

przy kontrasygnacie *Pani Anny Guzanowskiej – Skarbnika Gminy*

BARTON ENERGIA Sp. z o.o. z siedzibą w Jankach, Al. Krakowska 48, 05-090 Raszyn, wpisaną do

Krajowego Rejestru Sądowego pod numerem KRS 0000459913 numer wpisu 4 z dnia 29.09.2015 r.,

posiadającą NIP 5342490530, REGON 146596442, reprezentowaną przez *Pana Sha'iva Bartona – Prezesa*

Zarządu zwaną w treści Umowy „**Wykonawcą**”.

W wyniku postępowania o udzielenie zamówienia publicznego prowadzonego w trybie przetargu nieograniczonego, zgodnie z ustawą z dnia 29 stycznia 2004r. Prawo zamówień publicznych (t.j. Dz.U. z 2013 r. poz.907 ze zm.), zwanej w skrócie „Pzp”, o następującej treści:

§1

Określenie pojęć

W tekście niniejszej umowy poniższym terminom przypisano następujące znaczenie:

„**Strony**” - Zamawiający i Wykonawca.

„**Lokalny Operator Systemu Dystrybucyjnego**” zwanym w dalszej treści umowy OSD – oznacza operatora sieci dystrybucyjnej obejmującego swą działalnością teren gminy Baboszewo, czyli lokalne przedsiębiorstwo energetyczne zajmujące się przesyłaniem energii elektrycznej siecią dystrybucyjną, odpowiedzialne za sterowanie pracą sieci oraz eksploatację, konserwację, remonty oraz niezbędną rozbudowę sieci dystrybucyjnej.

„**Operator Systemu Przesyłowego**” – oznacza przedsiębiorstwo energetyczne zajmujące się przesyłaniem energii elektrycznej siecią przesyłową.

„**Umowa o świadczenie usług dystrybucji**” (lub: „**Umowa dystrybucyjna**”) - oznacza odrębną umowę Zamawiającego zawartą w trybie „z wolnej ręki” (art. 67 ust.1 pkt.1 lit. a Ustawy Prawo zamówień publicznych) z lokalnym Operatorem Systemu Dystrybucyjnego na usługę dystrybucji energii elektrycznej. Oplaty za dystrybucję energii elektrycznej wynikają z taryf lokalnego operatora systemu dystrybucyjnego (OSD) i są zatwierdzone przez prezesa URE.

„**Umowa z dystrybutorem**” – oznacza odrębną umowę zawartą między Wykonawcą a lokalnym operatorem systemu dystrybucyjnego tj. ENERGA Operator S.A.

„**Bilansowanie handlowe**” – oznacza zgłaszanie operatorowi systemu przesyłowego umowy sprzedaży energii elektrycznej z Zamawiającym oraz prowadzenie z nim rozliczeń rzeczywistej ilości dostarczanej albo pobranej energii elektrycznej i wielkości określonej w umowie dla każdego okresu rozliczeniowego.

„**Punkt poboru**” – oznacza punkt w sieci tożsamy z konkretnym miejscem dostarczenia energii elektrycznej będący jednocześnie miejscem dostarczenia energii elektrycznej, należący do nieruchomości Zamawiającego według załącznika Nr 1 do umowy.

„Okres rozliczeniowy” – oznacza stały odcinek czasu określony przez strony, pokrywający się z okresem rozliczeniowym w umowie z dystrybutorem.

„Moc przyłączeniowa” – oznacza maksymalną wielkość parametru energii elektrycznej wyznaczonego mocą planowaną do pobrania przez Zamawiającego w ramach niniejszej umowy.

„Moc umowna” – oznacza maksymalną wielkość parametru energii elektrycznej wyznaczonego mocą pobieraną przez Zamawiającego w ramach niniejszej Umowy.

§ 2

Postanowienia wstępne

1. Sprzedaż energii elektrycznej odbywa się na warunkach określonych przepisami ustawy z dnia 10 kwietnia 1997 r. - Prawo energetyczne (tekst jednolity: Dz.U. z 2012 r., poz. 1059 z późn. zm.), zwanej dalej „Prawo energetyczne”, zgodnie z obowiązującymi rozporządzeniami do ww. ustawy oraz przepisami ustawy z dnia 23 kwietnia 1964 r. - Kodeks Cywilny (t.j. Dz.U. z 2014 r. poz.121 z późn. zm.), zwanej dalej „Kodeks Cywilny”), zasadami określonymi w koncesjach, postanowieniach niniejszej Umowy, oraz w oparciu o ustawę z dnia 29 stycznia 2004 r. Prawo zamówień publicznych (tekst jednolity: Dz.U. z 2013 poz.907 z późn. zm.).
2. Sprzedaż odbywa się za pośrednictwem sieci dystrybucyjnej należącej do lokalnego Operatora Systemu Dystrybucyjnego ENERGA Operator S.A. (zwanego dalej **OSD**), z którym **Zamawiający** ma podpisaną umowę o świadczenie takich usług dystrybucyjnych energii elektrycznej.
3. Niniejsza Umowa reguluje wyłącznie warunki sprzedaży energii elektrycznej i nie zastępuje umowy o świadczenie usług dystrybucyjnych.
4. **Wykonawca** oświadcza, że posiada koncesję na obrót energią elektryczną z dnia 29.10.2013 r. Nr OEE/755/22619/W/DRE/2013/BT , wydaną przez Prezesa Urzędu Regulacji Energetyki – ważną do 31 grudnia 2030 r.
5. **Wykonawca** oświadcza, że ma zawartą stosowną umowę z OSD, umożliwiającą sprzedaż energii elektrycznej do obiektów Zamawiającego za pośrednictwem sieci dystrybucyjnej OSD.
6. **Wykonawca** zapewnia, że nie ma żadnych przeszkód prawnych bądź faktycznych do realizacji przez niego niniejszej Umowy.

§ 3

Przedmiot umowy

1. Przedmiotem umowy jest sprzedaż Zamawiającemu energii elektrycznej o szacowanym wolumenie **245100 kWh**, do punktów poboru wyszczególnionych w załączniku nr 1 do niniejszej umowy.
2. Ilość energii w podziale na określone punkty poboru wskazano w załączniku nr 1 do SIWZ.
3. Zamawiający zastrzega sobie prawo do zmniejszenia bądź zwiększenia ilości punktów poboru w zakresie +/- 20 % względem ilości określonej w załączniku nr 1 do niniejszej umowy na pisemny wniosek Zamawiającego.
4. Zaistnienie okoliczności, o których mowa w ust. 3 wymaga każdorazowo zaktualizowania załącznika Nr 1 do niniejszej umowy. Ewentualna zmiana szacowanego zużycia energii elektrycznej nie będzie skutkowała dodatkowymi kosztami dla Zamawiającego, poza rozliczeniem za faktycznie zużytą ilość energii wg cen określonych w niniejszej Umowie.

5. Szacunkowe zapotrzebowanie na energię elektryczną nie musi odpowiadać jej rzeczywistemu zużyciu w czasie realizacji umowy i nie stanowi ze strony Zamawiającego zobowiązania do zakupu energii w podanej ilości. Zamawiający zastrzega sobie prawo do zmiany wielkości dostaw energii, a Wykonawca jest zobowiązany do jej sprzedaży w ilości zgodnej z zapotrzebowaniem Zamawiającego. Zamawiający dopuszcza możliwość niewykorzystania planowanej ilości energii elektrycznej, a Wykonawcy nie będzie przysługiwało z tego tytułu żadne roszczenie finansowe lub prawne.

§ 4

Zobowiązania Stron

1. Wykonawca zobowiązuje się do sprzedaży energii elektrycznej do punktów poboru Zamawiającego, wymienionych w załączniku nr 1 do niniejszej Umowy.
2. Wykonawca jest zobowiązany we własnym zakresie, w granicach i na podstawie warunków *Instrukcji Ruchu i Eksploatacji Sieci Dystrybucyjnej* lokalnego OSD bądź umowy łączącej go z OSD (GUD), terminowo pozyskać dane pomiarowe od OSD.
3. Ponadto, Wykonawca zobowiązuje się do:
 - 1) sprzedaży energii elektrycznej z zachowaniem obowiązujących standardów jakościowych wskazanych w § 6 niniejszej Umowy;
 - 2) prowadzenia ewidencji wpłat należności, zapewniającej poprawność rozliczeń;
 - 3) udostępnienia Zamawiającemu danych pomiarowo-rozliczeniowych w zakresie sprzedaży energii elektrycznej do obiektów objętych Umową, otrzymanych od właściwego OSD poprzez przesłanie drogą elektroniczną lub pocztą tradycyjną, na prośbę Zamawiającego wydruku z systemu rozliczeniowego Wykonawcy, gdzie przekazywane są dane od OSD.
4. Zamawiający zobowiązuje się do:
 - 1) pobierania energii elektrycznej zgodnie z obowiązującymi przepisami i warunkami Umowy;
 - 2) terminowego regulowania należności za energię elektryczną;
 - 3) przekazywania Wykonawcy istotnych informacji dotyczących realizacji Umowy, w szczególności informacji o zmianach w umowie dystrybucyjnej mających wpływ na realizację Umowy, zmianie licznika w układzie pomiarowo-rozliczeniowym wraz z podaniem jego numeru.
5. Zamawiający oświadcza, iż zawrze umowę o świadczenie usług dystrybucji, o ile już nie jest takowa zawarta oraz zapewni jej utrzymanie w mocy przez cały okres trwania Umowy Sprzedaży energii elektrycznej. W przypadku rozwiązania umowy o świadczenie usług dystrybucji zawartej pomiędzy Zamawiającym a OSD lub zamiarze jej rozwiązania, Zamawiający zobowiązany jest niezwłocznie powiadomić Wykonawcę o tym fakcie.
6. Strony zobowiązują się do:
 - 1) niezwłocznego wzajemnego informowania się o zauważonych wadach lub usterkach w układzie pomiarowo-rozliczeniowym oraz innych okolicznościach mających wpływ na rozliczenia za energię;
 - 2) zapewnienia wzajemnego dostępu do danych oraz wglądu do materiałów stanowiących podstawę do rozliczeń za dostarczoną energię.
7. Strony ustalają, że w przypadku wprowadzenia, w trybie zgodnym z prawem, ograniczeń w dostarczaniu i poborze energii, Zamawiający jest obowiązany do dostosowania dobowego poboru

energii do planu ograniczeń stosownie do komunikatów radiowych lub indywidualnego zawiadomienia. Za ewentualne wyniki z tego tytułu szkody **Wykonawca** nie ponosi odpowiedzialności.

§ 5

Bilansowanie handlowe

1. Zgodnie z art. 3 pkt 40 Prawa energetycznego Bilansowanie handlowe jest to zgłaszanie operatorowi systemu przesyłowego elektroenergetycznego przez podmiot odpowiedzialny za bilansowanie handlowe, do realizacji umów sprzedaży energii elektrycznej, zawartych przez użytkowników systemu i prowadzenie z nimi rozliczeń różnicy rzeczywistej ilości dostarczonej albo pobranej energii elektrycznej i wielkości określonych w tych umowach dla każdego okresu rozliczeniowego.
2. W ramach niniejszej Umowy oraz bez dodatkowego wynagrodzenia, **Wykonawca** jest odpowiedzialny za bilansowanie handlowe.
3. **Wykonawca** zwalnia **Zamawiającego** z wszelkich kosztów i obowiązków związanych z niezbilansowaniem.
4. **Zamawiający** oświadcza, iż wszystkie prawa i obowiązki związane z bilansowaniem handlowym wynikające z niniejszej Umowy, w tym opracowywanie i zgłaszanie grafików handlowych do **OSD**, przysługują **Wykonawcy**.

§ 6

Standardy jakościowe

1. **Wykonawca** zobowiązuje się zapewnić **Zamawiającemu** standardy jakościowe obsługi zgodne z obowiązującymi przepisami prawa energetycznego.
2. **Wykonawca** nie gwarantuje ciągłości sprzedaży energii elektrycznej oraz nie ponosi odpowiedzialności za niedostarczenie energii elektrycznej do obiektów **Zamawiającego** w przypadku klęsk żywiołowych, awarii w systemie oraz awarii sieciowych, jak również z powodu wyłączeń dokonywanych przez **OSD**. Szczegółowe zasady dot. niedotrzymania ciągłości dostaw energii elektrycznej regulowane są w umowie o świadczenie usług dystrybucji energii elektrycznej podpisanej z lokalnym **OSD**.
3. W przypadku niedotrzymania standardów jakościowych obsługi, określonych obowiązującymi przepisami Prawa energetycznego, **Wykonawca** zobowiązany jest do udzielenia bonifikat w wysokości określonej Prawem energetycznym oraz zgodnie z obowiązującymi rozporządzeniami do ww. ustawy.

§ 7

Ceny i stawki opłat

1. Strony ustalają cenę za energię elektryczną czynną całodobowo w zł/1 kWh dla obiektów **Zamawiającego**, wymienionych w załączniku nr 1 do niniejszej Umowy w okresie od 01.01.2016 r. do 31.12.2017r. w wysokości: netto 0,2160 zł oraz podatek od towarów i usług VAT 23 %,
2. Z przyczyn formalno-prawnych **Zamawiający** dopuszcza zmianę terminu rozpoczęcia zamówienia z zastrzeżeniem granicznego terminu wykonania zamówienia do 31.12.2017 r.
3. Cena jednostkowa netto obowiązywać będzie przez cały okres realizacji zamówienia. Cena określona w ust. 1 ulega zmianie wyłącznie w przypadku ustawowej zmiany stawki podatku VAT lub ustawowej

zmianie opodatkowania energii elektrycznej podatkiem akcyzowym, o wartość wynikającą z tych zmian.

4. Ceny jednostkowe, o których mowa w ust. 1, obejmują wszystkie koszty i składniki związane z realizacją przedmiotu Umowy oraz należności wynikające z obowiązujących przepisów.
5. Wynagrodzenie Wykonawcy za sprzedaną energię elektryczną w okresach rozliczeniowych obliczone będzie jako iloczyn zużytej energii i ceny jednostkowej netto energii elektrycznej określonej w ust. 1 powiększone o podatek VAT.

§ 8

Rozliczenia

1. Strony ustalają, że rozliczenia za pobraną energię elektryczną odbywać się będą zgodnie z okresem rozliczeniowym stosowanym przez OSD działającym na danym terenie. Wykonawca otrzymywać będzie wynagrodzenie z tytułu realizacji niniejszej umowy w wysokości określonej w § 7 ust. 1 netto za 1 kWh zużytej energii elektrycznej na podstawie wskazań układu/układów pomiarowo – rozliczeniowego/rozliczeniowych udostępnionych przez OSD w danym okresie rozliczeniowym do obiektów **Zamawiającego** ujętych w załączniku nr 1 do niniejszej umowy, powiększone o podatek VAT.
2. Faktury będą obejmować wynagrodzenie jedynie za rzeczywiście pobraną energię w danym okresie rozliczeniowym, ustaloną na podstawie wskazań układu pomiarowo-rozliczeniowego lub danych pomiarowo - rozliczeniowych, udostępnianych **Wykonawcy** przez OSD.
3. W przypadku stwierdzenia błędów w pomiarze lub odczycie wskazań układu pomiarowo-rozliczeniowego, które spowodowały zaniżenie lub zawyżenie faktycznie pobranej energii elektrycznej **Strony** są zobowiązane do przekazania środków finansowych należnych za energię elektryczną na podstawie ilości energii elektrycznej stanowiącej średnią liczbę jednostek energii elektrycznej za okres doby (obliczaną na podstawie sumy jednostek energii elektrycznej prawidłowo wykazanych przez układ pomiarowo-rozliczeniowy w poprzednim okresie rozliczeniowym, podzieloną przez liczbę dni tego okresu rozliczeniowego), pomnożoną przez liczbę dni okresu, którego dotyczy korekta faktury. W wyliczaniu wielkości korekty należy uwzględnić sezonowość poboru energii elektrycznej oraz inne udokumentowane okoliczności mające wpływ na wielkość poboru tej energii.
4. Jeżeli nie można ustalić średniego dobowego zużycia energii elektrycznej na podstawie poprzedniego okresu rozliczeniowego, podstawą wyliczenia wielkości korekty jest wskazanie układu pomiarowo-rozliczeniowego z następnego okresu rozliczeniowego.
5. Jeżeli błędy wskazane w ust. 3 spowodowały zawyżenie lub zaniżenie należności za dostarczoną energię elektryczną **Wykonawca** jest obowiązany dokonać korekty uprzednio wystawionych faktur. Nadpłata wynikająca z korekty rozliczeń podlega zaliczeniu na poczet płatności ustalonych na najbliższy okres rozliczeniowy. Z kolei niedopłata wynikająca z korekty rozliczeń podlega doliczeniu do pierwszej faktury wystawionej za najbliższy okres rozliczeniowy. W przypadku zakończenia trwania umowy nadpłata polega zwrotowi Zamawiającemu w terminie 14 dni od daty wystawienia korekty, zaś niedopłata zostanie uregulowana przez Zamawiającego na rzecz Wykonawcy w terminie 14 dni od daty wystawienia korekty.

6. Wykonawca winien dokonać również korekty faktur wystawionych z zastosowaniem cen innych niż ceny wymienione w § 7 ust. 1.
7. Strony ustalają następujący sposób rozliczeń, w którym **Wykonawca** wystawia **Zamawiającemu** na koniec okresu rozliczeniowego fakturę rozliczeniową, z terminem płatności określonym na 30 dni od daty prawidłowego wystawienia faktury VAT przez **Wykonawcę**, przelewem na konto **Wykonawcy**. **Wykonawca** zobowiązany jest do doręczenia faktury na co najmniej 23 dni przed określonym terminem płatności. W razie niezachowania tego terminu, termin płatności wskazany w fakturze VAT zostanie automatycznie przedłużony o czas opóźnienia. Ponadto, w przypadku gdy **Wykonawca** wystawi **Zamawiającemu** fakturę w terminie przekraczającym termin umowy o 30 dni wskazany powyżej, zapłaci on **Zamawiającemu** karę umowną w wysokości 10 PLN za każdy punkt poboru energii objęty niniejszą Umową za każdy dzień opóźnienia. **Zamawiający** jest uprawniony do dokonania potrącenia wartości kary umownej z kwotami należnymi **Wykonawcy** z tytułu niniejszej Umowy, poprzez złożenie dodatkowego oświadczenia.
8. W przypadku uzasadnionych wątpliwości co do prawidłowości wystawionej faktury **Zamawiający** ma prawo złożyć pisemną reklamację (faksem lub drogą elektroniczną) załączając jednocześnie sporną fakturę. **Wykonawca** zobowiązany jest rozpatrzyć reklamację w terminie do 14 dni od dnia jej złożenia. Nie rozpatrzenie reklamacji w powyższym terminie będzie poczytane jako jej uznanie i skutkować będzie wystawieniem przez **Wykonawcę** faktury korygującej. Rozliczenia z faktury korygującej wystawionej w wyniku postępowania reklamacyjnego dokonuje się zgodnie z ust.5
9. Wniesienie przez **Zamawiającego** reklamacji nie zwalnia go z obowiązku terminowej zapłaty należności w wysokości określonej w fakturze.
10. Wykonawca pod rygorem nieważności nie przeniesie wierzytelności stanowiącej wynagrodzenie z tytułu wykonania niniejszej Umowy na osoby trzecie bez pisemnej zgody **Zamawiającego**.

§ 9

Płatności

1. Strony określają, że dniem zapłaty jest dzień obciążenia rachunku bankowego **Zamawiającego**.
2. W przypadku niedotrzymania terminu płatności faktur, **Wykonawca** obciąża **Zamawiającego** odsetkami ustawowymi.
3. O zmianach danych kont bankowych lub danych adresowych Strony zobowiązują się wzajemnie powiadamiać w terminie 7 dni od daty ich powstania, pod rygorem poniesienia kosztów związanych z mylnymi operacjami bankowymi.

§ 10

Wstrzymanie sprzedaży energii

1. **Wykonawca** może wstrzymać sprzedaż energii elektrycznej w przypadku, gdy **Zamawiający** zwleka z zapłatą za pobraną energię elektryczną, co najmniej dwa miesiące po upływie terminu płatności, pomimo uprzedniego bezskutecznego wezwania do zapłaty zaległych i bieżących należności w dodatkowym dwutygodniowym terminie oraz powiadomienia **Zamawiającego** na piśmie o zamiarze wstrzymania sprzedaży energii elektrycznej i wypowiedzenia Umowy.

2. Wstrzymanie sprzedaży energii elektrycznej następuje poprzez wstrzymanie dostarczania energii elektrycznej przez OSD na wniosek **Wykonawcy**, po powiadomieniu **Zamawiającego**.
3. Wstrzymanie sprzedaży energii dotyczyć będzie obiektu, na którym występuje zadłużenie.
4. Wznowienie dostarczania energii elektrycznej i świadczenie usług dystrybucji przez **OSD** na wniosek **Wykonawcy** może nastąpić po uregulowaniu zaległych należności za energię elektryczną oraz dodatkowych opłat związanych ze wznowieniem dostawy energii na rzecz **OSD** wynikających z jego taryfy.

§ 11

Okres obowiązywania Umowy

1. Strony ustalają, że rozpoczęcie sprzedaży energii elektrycznej nastąpi od dnia 01.01.2016 r., jednak nie wcześniej niż po skutecznym przeprowadzeniu procesu zmiany sprzedawcy u **OSD**.
2. Umowa niniejsza zawarta zostaje na czas określony od daty podpisania niniejszej Umowy do dnia 31.12.2017 r.

§ 12

Rozwiązanie Umowy

1. Rozwiązanie Umowy nie zwalnia **Stron** z obowiązku uregulowania wobec drugiej **Strony** wszelkich zobowiązań z niej wynikających.
2. **Strony** dopuszczają możliwości dokonania cesji praw i przejęcia obowiązków wynikających z niniejszej Umowy na inny podmiot w przypadku zmiany właściciela lub posiadacza obiektu, do którego dostarczana jest energia elektryczna na podstawie niniejszej Umowy. W takim przypadku cesja nastąpi zgodnie z przepisami Kodeksu Cywilnego.
3. **Zamawiającemu** przysługuje prawo do odstąpienia od Umowy, gdy:
 - 1) wystąpi istotna zmiana okoliczności powodująca, że wykonanie Umowy nie leży w interesie publicznym, czego nie można było przewidzieć w chwili zawarcia Umowy - **Zamawiający** może odstąpić od Umowy w terminie 30 dni od powzięcia wiadomości o powyższych okolicznościach. W takim wypadku **Wykonawca** może żądać jedynie wynagrodzenia należnego mu za wykonanie części Umowy.
 - 2) w przypadku rażącego i uporczywego naruszenia przez **Wykonawcę** obowiązków wynikających z Umowy, w tym wykonywania przedmiotu Umowy niezgodnie ze złożoną ofertą - **Zamawiający** może odstąpić od Umowy w terminie 30 dni od powzięcia wiadomości o powyższych okolicznościach.
 - 3) ogłoszenia upadłości, likwidacji lub rozwiązania firmy **Wykonawcy**,
 - 4) wydania nakazu zajęcia majątku **Wykonawcy**,
 - 5) wygaśnięcia koncesji na obrót energią elektryczną przed zakończeniem realizacji niniejszej umowy lub w przypadku cofnięcia koncesji na obrót energią elektryczną,
 - 6) Wygaśnięcie umowy dystrybucyjnej z **OSD** przed zakończeniem realizacji niniejszej umowy.
4. W przypadku, gdy **Wykonawca**, z przyczyn leżących po stronie **Wykonawcy**, zaprzestanie na stałe, bądź tymczasowo, sprzedaży energii elektrycznej na rzecz **Zamawiającego**, skutkiem czego sprzedaż ta będzie realizowana przez tzw. sprzedawcę rezerwowego, **Wykonawca** będzie zobowiązany do

naprawienia powstałej stąd szkody. Za powstałą w takiej sytuacji szkodę uważa się w szczególności różnicę w kosztach zakupu energii elektrycznej od tzw. sprzedawcy rezerwowego, w stosunku do kosztów, jakie powinny być zostać poniesione na podstawie niniejszej Umowy. Dotyczy to całego okresu realizacji sprzedaży energii elektrycznej przez tzw. sprzedawcę rezerwowego, z tym, że nie dłużej niż do chwili wznowienia sprzedaży przez Wykonawcę bądź innego sprzedawcę energii elektrycznej wyłonionego w przetargu publicznym, z tym, że nigdy dłużej niż do dnia wskazanego w § 11 ust. 2 niniejszej Umowy.

5. W sytuacji, o której mowa w ust. 4, jeżeli Wykonawca nie wznowi sprzedaży elektrycznej w przeciągu 2 miesięcy, to w takim przypadku stosuje się odpowiednio ust. 3 pkt.2 z tym, że Zamawiający zachowuje swoje roszczenie o naprawienie szkody, o którym mowa w ust. 4.
6. Rozwiązanie oraz odstąpienie od Umowy, o których mowa w niniejszym paragrafie, powinno nastąpić w formie pisemnej pod rygorem nieważności takiego oświadczenia.

§ 13

Kary umowne

1. Zamawiający zastrzega sobie prawo do dochodzenia kary umownej za odstąpienie od umowy przez Wykonawcę z przyczyn niezależnych od Zamawiającego oraz za odstąpienie od umowy przez Zamawiającego z przyczyn dotyczących Wykonawcy określonych m.in. w §12 ust.4 pkt 2,5,6 w wysokości 5 000,00 zł
2. Zamawiający zastrzega sobie prawo do dochodzenia odszkodowania uzupełniającego na zasadach ogólnych w przypadku szkody przekraczającej wysokość kar umownych.
3. Wykonawcy przysługuje prawo naliczenia odsetek ustawowych w przypadku opóźnienia w zapłacie należności.
4. Kary umowne przewidziane w niniejszej Umowie, o ile nie zostają potrącone, płatne będą na podstawie noty obciążeniowej wystawionej przez Stronę uprawnioną do żądania zapłaty kary umownej w terminie 14 dni od ich doręczenia Stronie zobowiązanej do zapłaty takiej kary

§ 14

Postanowienia końcowe

1. Wykonawca jest zobowiązany do zgłoszenia, względnie do złożenia pisemnego wniosku do właściwego OSD o zmianę grup taryfowych dla poszczególnych obiektów Zamawiającego, zgodnie z załączonym do niniejszej Umowy pełnomocnictwem, dla których zostały spełnione techniczne warunki, aby taką zmianę można było zastosować.
2. Strony przyjmują, że Wykonawca zgłosi właściwemu OSD niniejszą Umowę do realizacji w terminie gwarantującym rozpoczęcie sprzedaży energii przez Wykonawcę w terminie wskazanym w § 11 ust. 1 Umowy.
3. Wraz z zawarciem niniejszej Umowy, Zamawiający udziela Wykonawcy pełnomocnictwa szczegółowego, pozwalającego na podjęcie czynności wskazanych w ust. 1-2 powyżej, stanowiącego załącznik nr 2 do niniejszej Umowy.
4. W zakresie nieuregulowanym niniejszą Umową stosuje się Kodeks Cywilny, Prawo energetyczne wraz z aktami wykonawczymi oraz Prawo zamówień publicznych.

5. Strony ustalają, że w granicach dyspozycji art. 144 ustawy Pzp oraz na wniosek Zamawiającego możliwe jest zwiększenie lub zmniejszenie liczby punktów poboru wymienionych enumeratywnie w szczegółowym opisie przedmiotu zamówienia, tj. załączniku nr 1 do SIWZ, które będzie dokonywane na podstawie zmiany przedmiotowego załącznika bez konieczności renegotjowania warunków Umowy. Zmiana nie może przekroczyć 20% punktów poboru wskazanych w załączniku nr 1 do SIWZ.

§ 15

1. Strony zobowiązane są do informowania się o:
- a) zmianach adresów oraz zmianach numerów faktów. W razie zaniedbania powyższego obowiązku, korespondencja przekazana na dotychczasowy adres lub numer faksu, uważana jest za doręczoną;
 - b) zmianach w strukturze organizacyjnej, dotyczących określonych w Umowie nazw, adresów;
 - c) zmianach osób reprezentujących strony.
2. Wykonawca wyznacza do współpracy z Zamawiającym Panią Justyną Korpusik
e-mail: obsluga.klienta@bartonenergia.pl
tel: 22 7973328, faks: 22 797 33 28
3. W sprawach nieuregulowanych niniejszą umową stosuje się przepisy ustawy Pzp., ustawy Prawo energetyczne wraz z aktami wykonawczymi i odpowiednio przepisami Kodeksu cywilnego.
4. Umowę niniejszą sporządzono w trzech jednobrzmiących egzemplarzach, w tym jeden dla Wykonawcy i dwa dla Zamawiającego.
5. Wszelkie ewentualne spory wynikające z realizacji Umowy będą rozstrzygane polubownie lub przez sąd właściwy dla siedziby Zamawiającego.
6. Zmiany umowy, z zastrzeżeniem postanowień § 7 ust. 3, wymagają formy pisemnej w postaci aneksu, pod rygorem nieważności.
7. Załączniki do Umowy
- Załącznik nr 1 do umowy - tabela 1 : wykaz obiektów z szacowanym zużyciem energii
 - tabela 2 : wykaz obiektów wraz z danymi i grupami taryfowymi
 - Załącznik nr 2 - Pełnomocnictwo
 - Załącznik nr 3 - Oferta Wykonawcy
 - Załącznik nr 4 - Specyfikacja Istotnych Warunków Zamówienia.

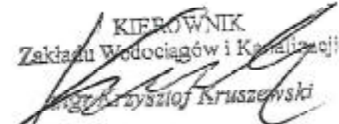
Wykonawca


P R E Z E N T
BARTON ENERGIA Sp. z o.o.

BARTON ENERGIA Sp. z o.o.
Al. Krakowska 48
05-090 Raszyn, Janiki
NIP: 6342450020, REGON: 14696442
KRS: 0000459515

Zakład Wodociągów i Kanalizacji
w Baboszewie
ul. Warszawska 9A, 09-130 Baboszewo
tel. 7023/661-10-91 do 92
fax 7023/661-10-71
NIP 567-179-06-06 REGON-140071170

Zamawiający

KIEROWNIK
Zakładu Wodociągów i Kanalizacji

mgr Krzysztof Kruszyński

SKARBNIK GMINY

mgr Anna Gajdonowska

Załącznik nr 1 tab.1 do Umowy Sprzedaży Energii Elektrycznej nr 85/1 z dnia 24 listopada 2015 zawartej pomiędzy Zakładem Wodociągów i Kanalizacji w Baboszewie a BARTON ENERGIA Sp. z o.o.

Zakład Wodociągów i Kanalizacji, NIP 5671790605, Regon 140071170

adres: ul. Warszawsko 94, 09-130 Baboszewo

1.3 ZWIK

Lp.	punkt odbioru	rodzaj punktu poboru	adres/ulica	m	kod	miejscowość	termin wzajemnego zamówienia	szacowane zużycie energii [kWh] w okresie od 01.01.2016r. do 31.12.2017r.		suma szacowanego zużycia energii [kWh] w okresie od 01.01.2016r. do 31.12.2017r.	nazwa OSD
								Strefa I	Strefa II		
1	ZWIK	Przepompownia Ścieków	15 Syczeń		09-130	Baboszewo	01.01.2016 r.	1400,00	0,00	1400,00	ENERGA Operator S.A.
2	ZWIK	Przepompownia Ścieków	Łatka		09-130	Baboszewo	01.01.2016 r.	700,00	0,00	700,00	ENERGA Operator S.A.
3	ZWIK	Przepompownia Ścieków	Łatka		09-130	Baboszewo	01.01.2016 r.	8400,00	0,00	8400,00	ENERGA Operator S.A.
4	ZWIK	Przepompownia Ścieków	Złota		09-130	Baboszewo	01.01.2016 r.	1500,00	0,00	1500,00	ENERGA Operator S.A.
5	ZWIK	Przepompownia Ścieków	Brzeźnica Nowa		09-130	Baboszewo	01.01.2016 r.	1000,00	0,00	1000,00	ENERGA Operator S.A.
6	ZWIK	Przepompownia Ścieków	Wąrowska		09-130	Baboszewo	01.01.2016 r.	5000,00	39000,00	44000,00	ENERGA Operator S.A.
7	ZWIK	Stacja Udatniania Wody	Gieszkowo Nowe		09-130	Baboszewo	01.01.2016 r.	170000,00	0,00	170000,00	ENERGA Operator S.A.
8	ZWIK	Przepompownia Ścieków	Topolowa		09-130	Baboszewo	01.01.2016 r.	3500,00	10000,00	13500,00	ENERGA Operator S.A.
9	ZWIK	Przepompownia Ścieków	Przemysłowa		09-130	Baboszewo	01.01.2016 r.	1800,00	3300,00	5100,00	ENERGA Operator S.A.
suma:								192800,00	52300,00	245100,00	

Zakład Wodociągów i Kanalizacji
w Baboszewie
ul. Warszawsko 94, 09-130 Baboszewo
tel./0237/ 661-10-91 do 92
fax /0237/ 661-10-71
487 650 170-06-06 0 REGON 140071170

KIEROWNIK
Zakład Wodociągów i Kanalizacji
mgr Krzysztof Kruszczyński

PRZEDSIĘWZIECIE
BARTON ENERGIA Sp. z o.o.

BARTON ENERGIA Sp. z o.o.
ul. Krakowska 48
05-050 Raszyn, Janki
NIP: 5342380550, REGON: 146508442
KRS: 000042913

SKARBNIK GMINY
mgr Anna Guczińska

Załącznik nr 1 uch. z dnia 24 listopada 2015 r. zawarty pomiędzy Gminą Baboszewo a BARTON ENERGIA Sp. z o.o.

Zestawienie obiektów wraz z danymi i grupami taryfowymi:

l.p.	punkt odbioru	rodzaj punktu poboru	adres/ulica	nr	kod	relacyjność	numer ewidencyjny/PPE	numer licznika	typu	moż. umowa	zakresy cenowe przedlicznikowe	termin wejścia zamówienia	termin zakończenia zamówienia	Zmiana sprzedawcy
1	ZWK	Przebiegniowice Ścieków	10 Sierenia		09-130	Baboszewo	PPE: RUD03770032917789	03820954	CI1	6,9	20,0	01.01.2016	31.12.2017	Trzecha
2	ZWK	Przebiegniowice Ścieków	Leśna		09-130	Baboszewo	PPE: RUD03770032917789	03819148	CI1	6,9	10,0	01.01.2016	31.12.2017	Trzecha
3	ZWK	Przebiegniowice Ścieków	Leśna		09-130	Baboszewo	PPE: RUD03770032917789	03811070	CI1	6,9	10,0	01.01.2016	31.12.2017	Trzecha
4	ZWK	Przebiegniowice Ścieków	Zielona		09-130	Baboszewo	PPE: RUD03770032917789	70646125	CI1	6,0	25,0	01.01.2016	31.12.2017	Trzecha
5	ZWK	Przebiegniowice Ścieków	Brańskie Nowe		09-130	Baboszewo	PPE: RUD03770032917789	13771019	CI1	10,0	16,0	01.01.2016	31.12.2017	Trzecha
6	ZWK	Przebiegniowice Ścieków	Wyszawa		09-130	Baboszewo	PPE: RUD03770032917789	95180013	CI1	30,0	62,0	01.01.2016	31.12.2017	Trzecha
7	ZWK	Ścieżka Uzdźwizna Wody	Cieszkowo Nowe		09-130	Baboszewo	PPE: RUD03770032917789	8706464	CI1	6,0	0,0	01.01.2016	31.12.2017	Trzecha
8	ZWK	Przebiegniowice Ścieków	Trochowa		09-150	Baboszewo	PPE: RUD03770032917789	70651315	CI1	15,5	25,0	01.01.2016	31.12.2017	Trzecha
9	ZWK	Przebiegniowice Ścieków	Przemysłowa		09-150	Baboszewo	PPE: RUD03770032917789	70700213	CI1	10,0	16,0	01.01.2016	31.12.2017	Trzecha

[Podpis]
mgr Krzysztof Kruszyński

Załącznik nr 1 uch. z dnia 24 listopada 2015 r. zawarty pomiędzy Gminą Baboszewo a BARTON ENERGIA Sp. z o.o.

[Podpis]
mgr Krzysztof Kruszyński

BARTON ENERGIA Sp. z o.o.
Al. Kozłowska 48
05-090 Raszyn, Janki
NIP: 5342490530, REGON: 146596442
KRS: 000045913

SKARBNIK GMINY
[Podpis]
mgr Anna Kuczyńska