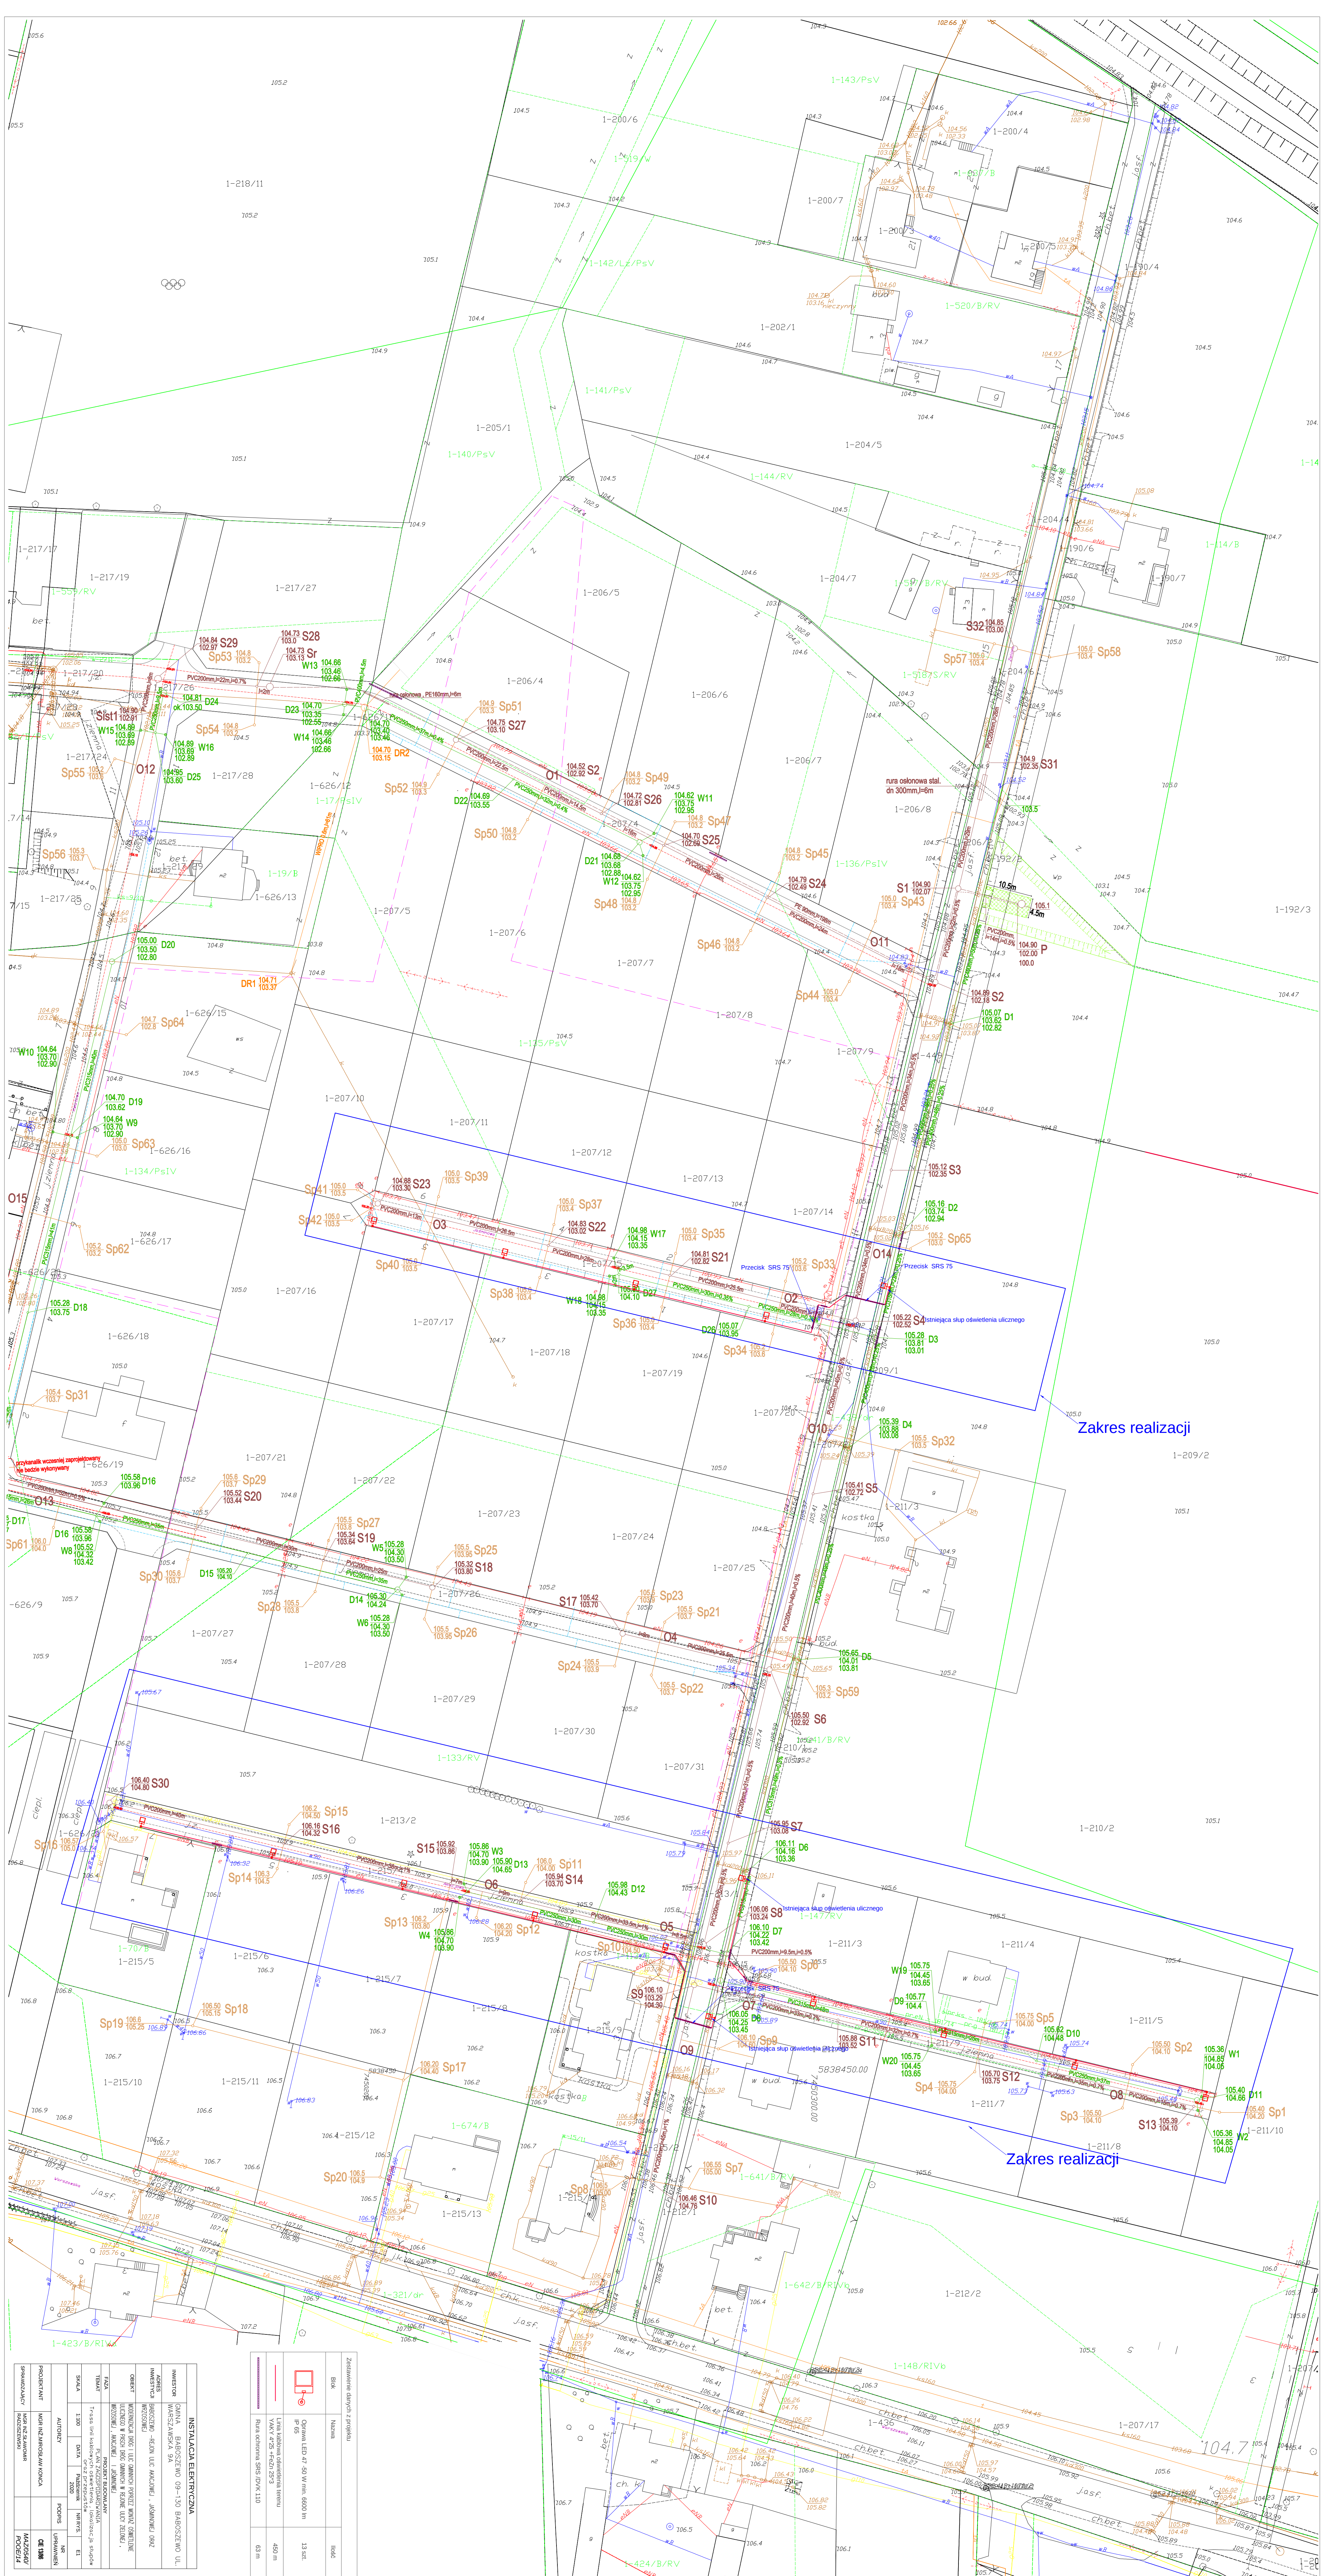


[illegible]

Zestawienie danych z projektu		
Blok	Nazwa	Ilość
	Oświetlenie LED 40 W mini, 6000 lm IP 65	13 szt.
	Kablowa rozdzielnica terenu YAKV 4/25 + PE21/25/3	450 m
	Kablowa ochronna SRS/DKX 110	63 m