


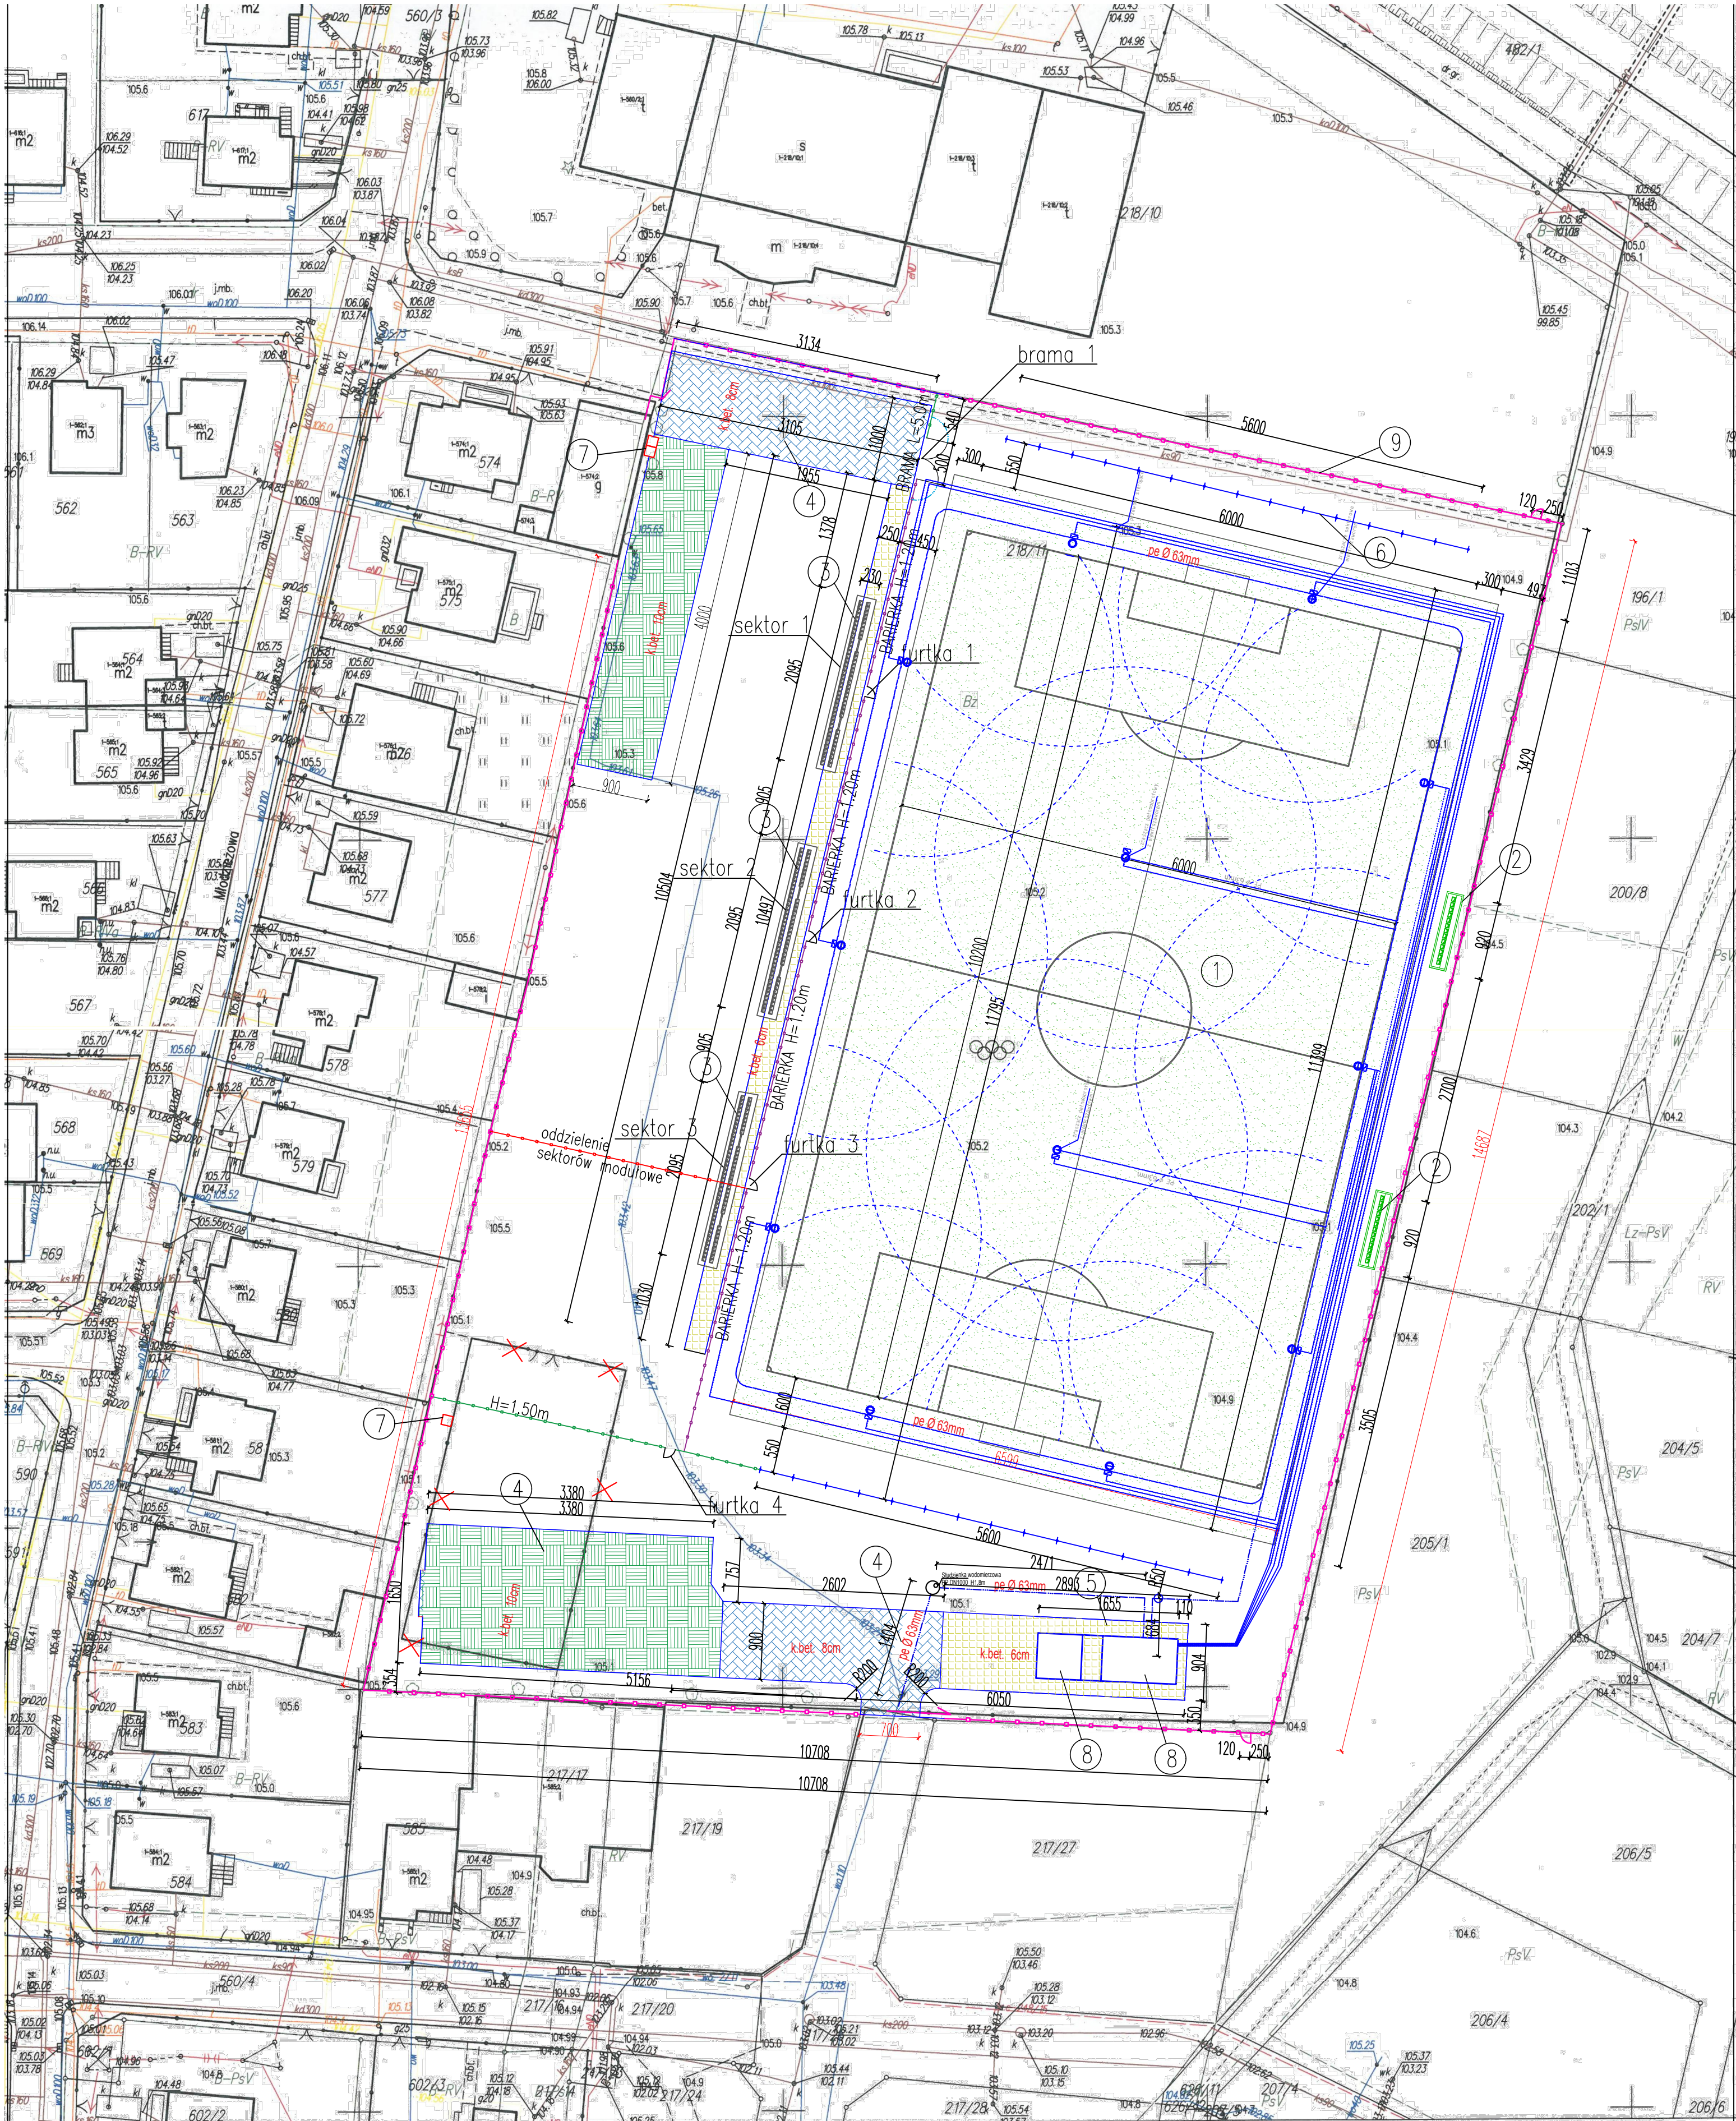

MAPA ZASADNICZA mapa nie może służyć dla celów projektowych

Miejscowość: Baboszewo
Jednostka ewidencyjna identyfikator: 142003_2
Jednostka ewidencyjna nazwa: Baboszewo
Obręb ewidencyjny identyfikator: 142003_2.0001
Obręb ewidencyjny nazwa: Baboszewo
Działka ewidencyjna nr: 218/11
skala 1:500
Ukt. współrzędnych 2000 pas 7
Ukt. wysokości "Kronsztadt 86"
Punkty załamania granic oznaczone symbolem X pochodzą z wektoryzacji mapy ewidencyjnej w skali 1:5000, których położenie nie spełnia wymagań dokładnościowych przewidzianych w Rozporządzeniu Ministra Rozwoju Regionalnego i Budownictwa z dnia 29 marca 2001r. w sprawie ewidencji gruntów i budynków

Legenda:

- ① – Boisko piłkarskie
- ② – Wiaty dla piłkarzy
- ③ – Trybuny
- ④ – Kostka betonowa
- ⑤ – Chodnik
- ⑥ – Piłkochwyty
- ⑦ – Kabina wc
- ⑧ – Zaplecze socjalne-II etap
- ⑨ – Ogródzenie
- ⑩ – Furtka

Poświadczam, że zgłoszenie niniejszej kopii z treścią materiału państwowego zasobu geodezyjnego i kartograficznego.	
Organ prowadzący państwowy zasób geodezyjny i kartograficzny	Starosta Płoński ul. Płocka 39 09-100 Płońsk
Nazwa materiału zasobu	mapa zasadnicza
Identyfikator ewidencyjny materiału zasobu	142003_2.0001.1866
Data wykonania kopii	03.02.2017
Imię, nazwisko i podpis osoby reprezentującej organ	

www.intecplan.com.pl			
Temat:	Modernizacja boiska do piłki nożnej w miejscowości Baboszewo		
Inwestor:	Gmina Baboszewo ul. Warszawska 9a, 09-130 Baboszewo		
Opracował:	mgr inż. Anna Geras		
Projektował:	mgr inż. Marek Krawczyk upr. w spec. konstr.-bud. MAZ/0079/POOK/10		
Branża:	Budowlana		
Lokalizacja:	Baboszewo działka nr. ew. 218/11 obręb 0001	Z-1	
Nazwa rys:	Plan sytuacyjny		
data:	format rys:	skala:	nr str.
12017	A - 2	1 : 500	