


Wykres profilu - Linia trasowania - oś drogi gminnej

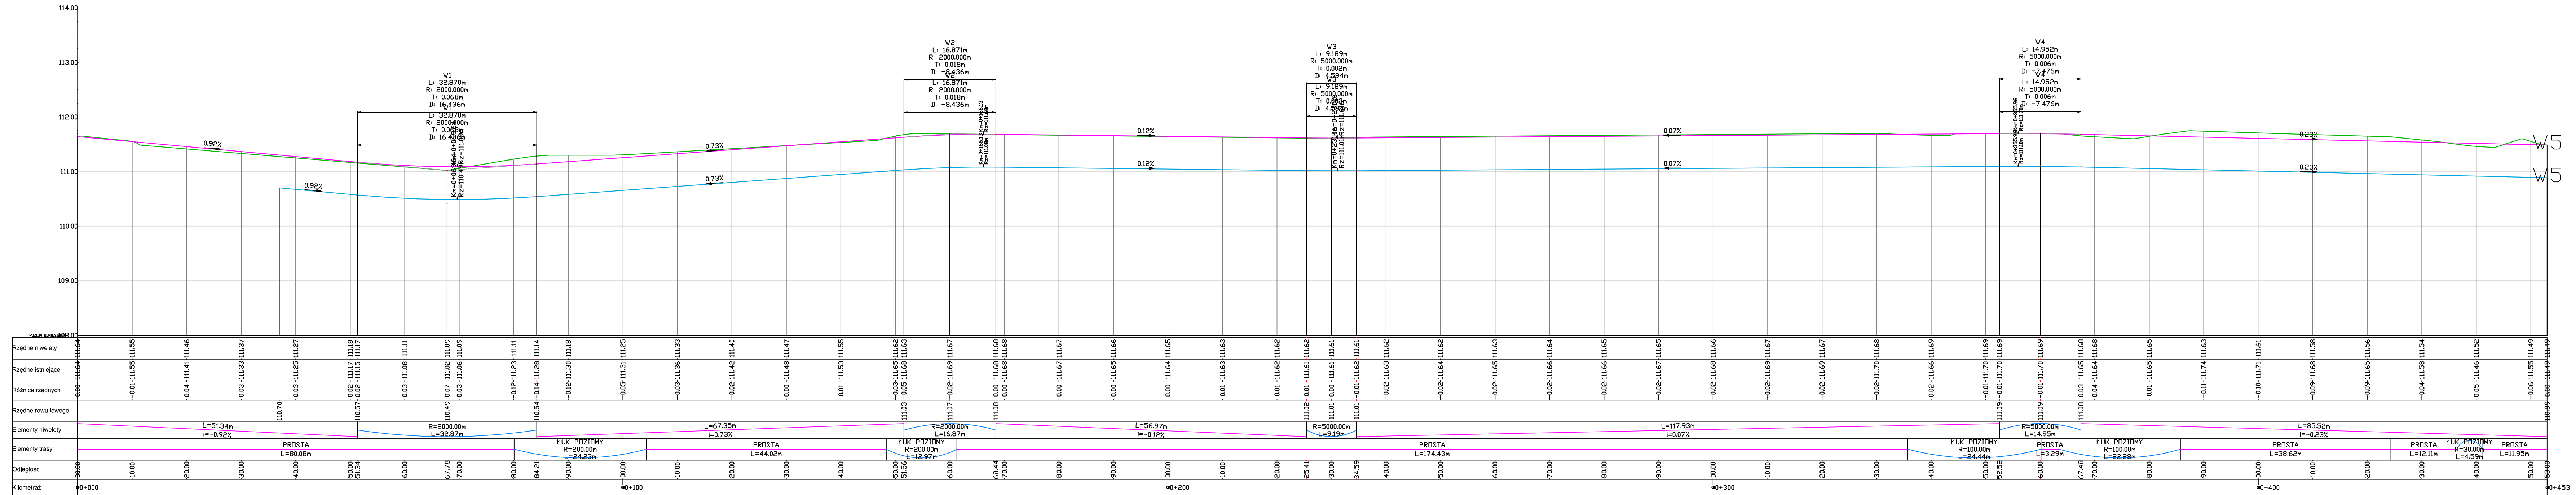

## LEGENDA

- teren istniejący
- niweleta osi projektowanej drogi
- niweleta dna projektowanego rowu

|               |                      |  |             |        |                             |
|---------------|----------------------|--|-------------|--------|-----------------------------|
| OBJEKT        |                      | <b>Budowa drogi gminnej nr 300113W<br/>Arcelin-Kruszewie-Korzybie, gm. Baboszewo</b> |             |        |                             |
| ZAMAWIAJĄCY   |                      | <b>Wójt Gminy Baboszewo</b>  |             |        | <b>BRANŻOWY<br/>DROGOWY</b> |
| NAZWA RYSUNKU |                      | <b>Profil podłużny</b>   |             |        | <b>SKALA<br/>1:500</b>      |
|               | NAZWISKO             | NR UPR.  | SPECJALNOŚĆ | PODPIS | DATA                        |
| OPRACOWAŁ     | Tomasz Dudkiewicz    |  | drogi       |        | 2017                        |
| PROJEKTOWAŁ   | Franciszek Rytwiński | 148/88   | drogi       |        | NR RYS.                     |
| SPRAWDZIŁ     | Zenobia Skutnik      | 46/91  | drogi       |        | <b>4.</b>                   |